


OCZYSZCZALNIA ŚCIEKÓW Z OSADĄ CZYNNĄ **PROX SX-P5**

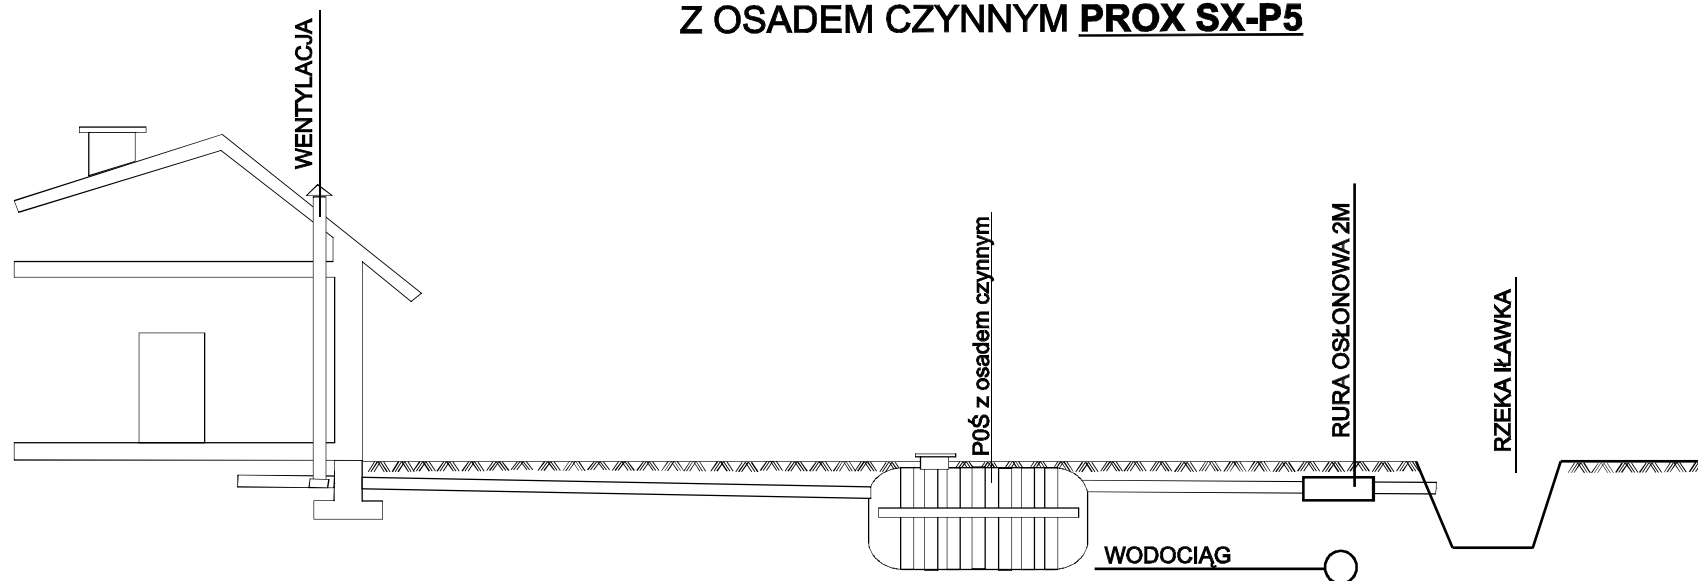

RZĘDNA TERENU					
RZĘDNA DNA KANAŁU					
ZAGŁĘBIENIE	-0,50	-0,12	-0,16	-0,31	-0,31
DŁUGOŚĆ [m]	11 m		15 m	6 m	
MATERIAŁ/SPADEK	PVC110/2%		PVC110/5%		

PROFIL KANALIZACJI SANITARNEJ

INWESTOR: Joanna Smura

DATA 10.09.08	PROJ.	Katarzyna Urbaniak	NR RYSUNKU
DATA 10.09.08	PROJ.	Mirosław Tomaszewski	1