


Osadnik gnilny 2000 l SOTRALENTZ
Złoże biologiczne SOTRALENTZ

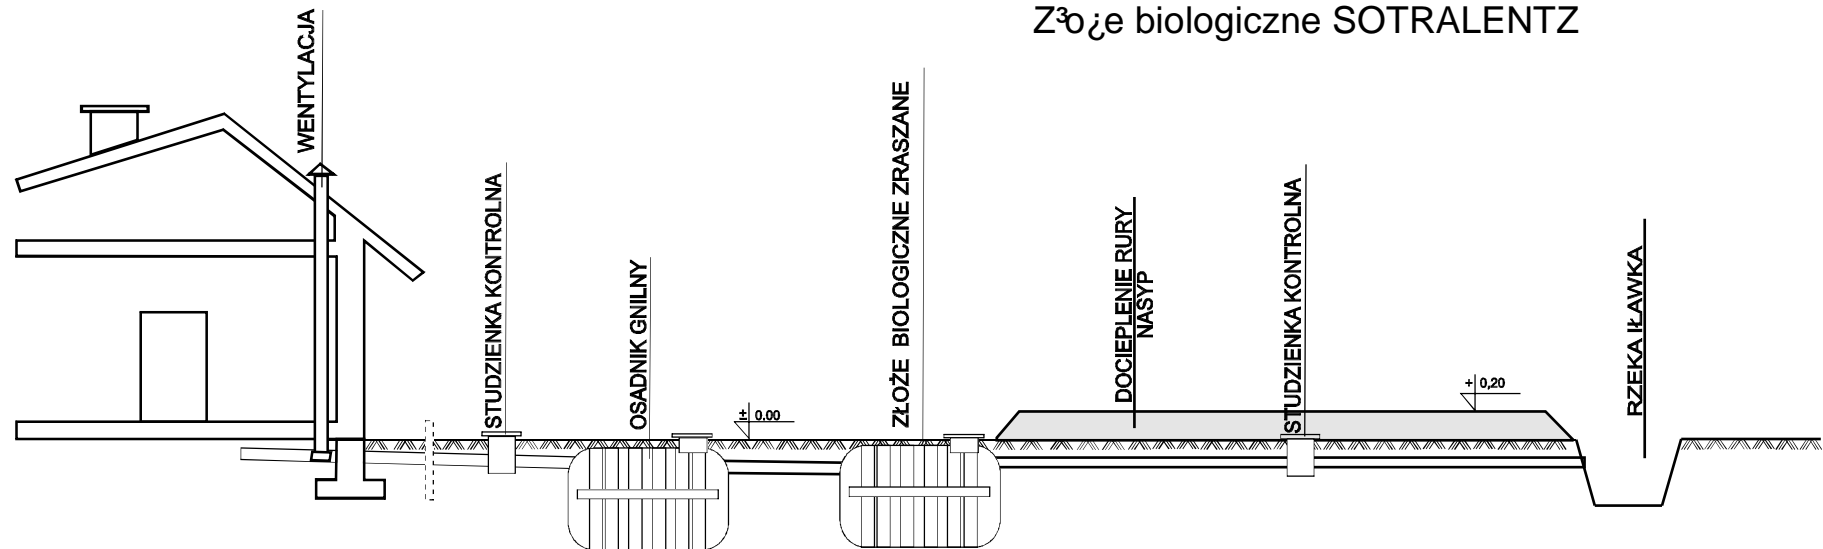

RZĘDNA TERENU		123,60	123,00	123,00	122,80	122,60	122,20	121,80
RZĘDNA DNA KANAŁU		122,80	122,50	122,45	122,44	122,40	122,02	121,76
ZAGŁĘBIENIE		-0,80	-0,50	-0,55	-0,36	-0,20	-0,18	-0,04
DŁUGOŚĆ [m]	15 m			1 m		19 m	13 m	
ŚREDNICA/SPADEK	PVC110/2%			PVC110/1%		PVC50/2%		

PROFIL KANALIZACJI SANITARNEJ

INWESTOR: Maria Szewczyk

DATA	PROJ.	Katarzyna Urbaniak	NR RYSUNKU
26.08.08			
DATA	PROJ.	Mirosław Tomaszewski	1
26.08.08			