


TUNEL FILTRACYJNY 2 x 10 mb SOTRALENTZ

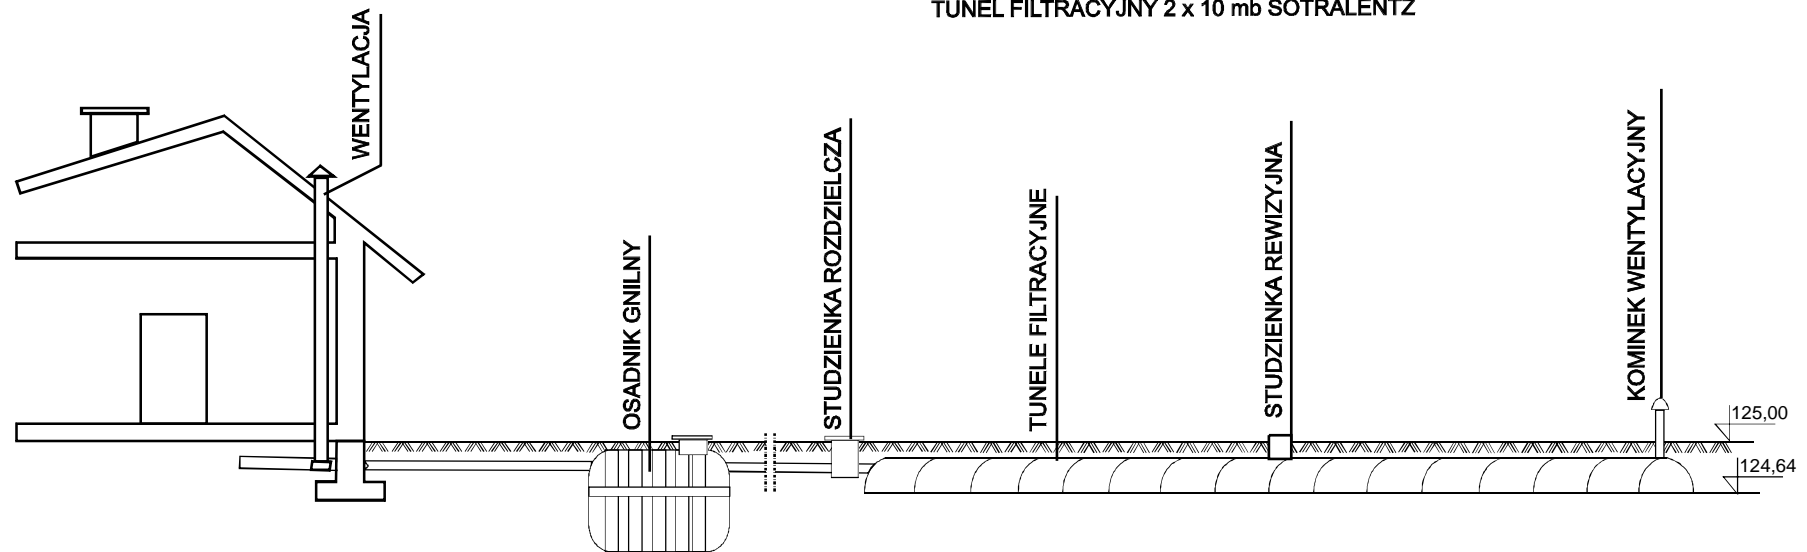

RZĘDNA TERENU	125.60	125.00	125.00	125.00	125.00
RZĘDNA DNA KANAŁU	125.10	124.50	124.45	124.44	124.34
ZAGŁĘBIENIE	-0.50	-0.50	-0.55	-0.56	-0.66
DŁUGOŚĆ [m]	30 m		1 m	10 m	
MATERIAŁ/SPADEK	PVC160/2%		PVC110/1%	TUNELE FILTRACYJNE /1%	

INWESTOR: Ireneusz Wo³kowski

DATA	PROJ.	Katarzyna Urbaniak		NR RYSUNKU
10.09.08				
DATA	PROJ.	Mirosław Tomaszewski		1
10.09.08				