


Osadnik gnilny 2000 l SOTRALENTZ
Złoże biologiczne SOTRALENTZ

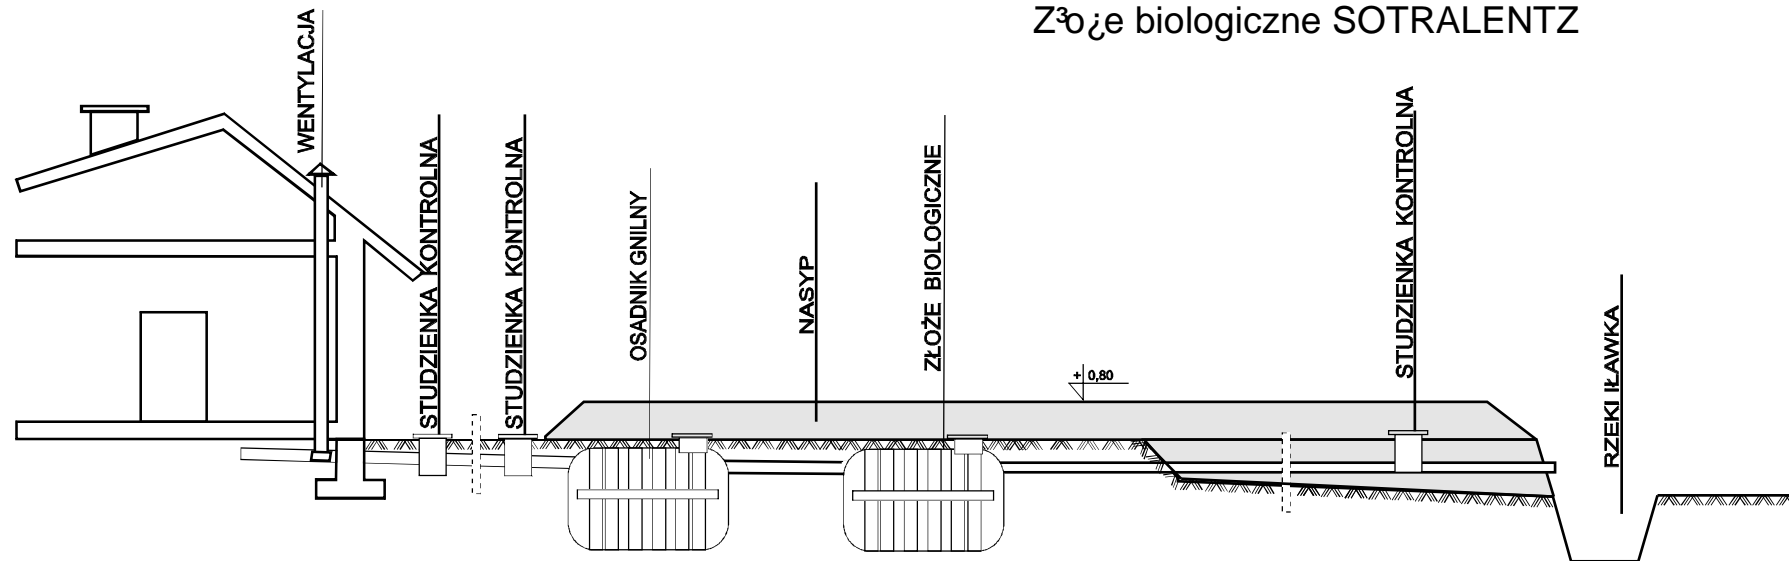

RZĘDNA TERENU							
RZĘDNA DNA KANAŁU							
ZAGŁĘBIENIE	-1,20	-0,24	-0,29	-0,30	-0,35	+0,68	+0,56
DŁUGOŚĆ [m]	42 m.		1 m		10 m	4 m	
ŚREDNICA/SPADEK	PVC110/3%		PVC110/1%		PVC110/2,5%		

PROFIL KANALIZACJI SANITARNEJ

INWESTOR: Krzysztof Wrona

DATA	PROJ.	Katarzyna Urbaniak	NR
10.09.08			RYSUNKU
DATA	PROJ.	Mirosław Tomaszewski	1
10.09.08			