


**TUNEL FILTRACYJNY 2x12 mb SOTRALENTZ**

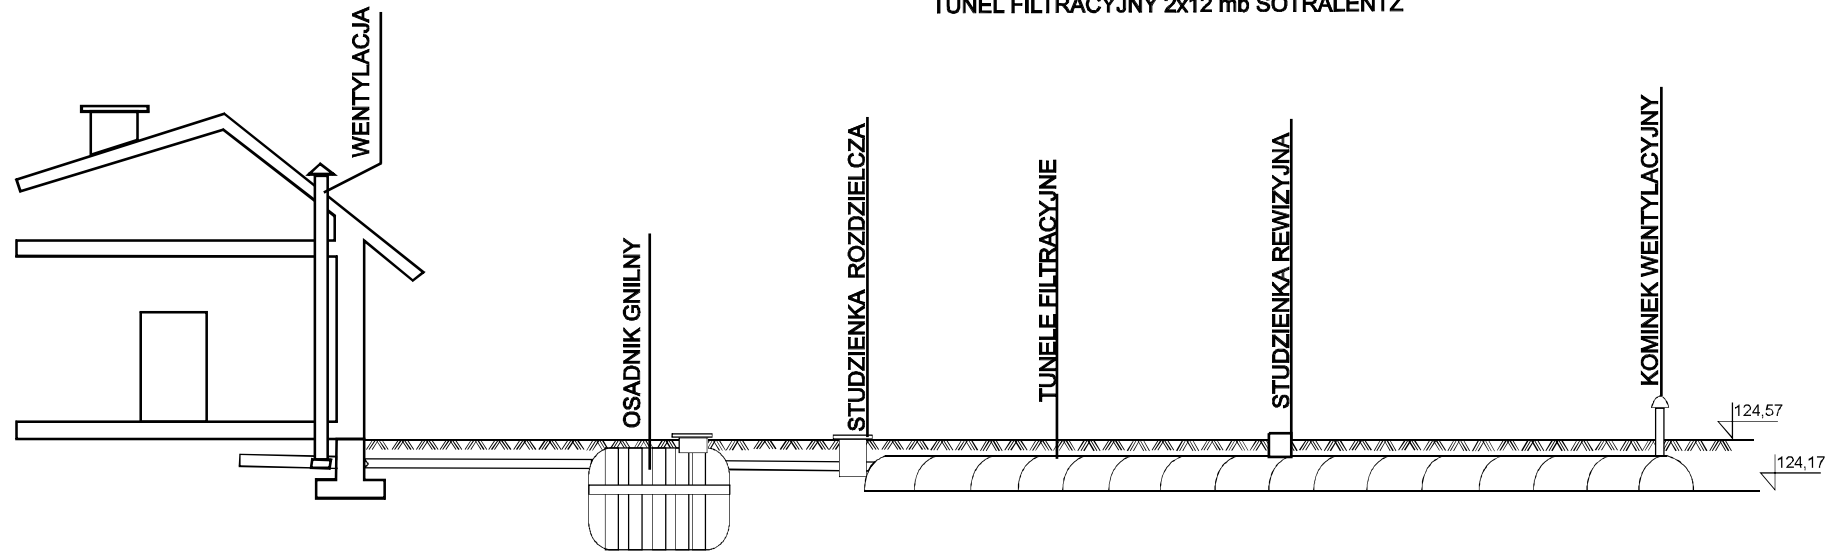

RZĘDNA TERENU	124,60	124,60	124,60	124,60	124,57
RZĘDNA DNA KANAŁU	124,40	124,35	124,30	124,29	124,17
ZAGŁĘBIENIE	-0,20	-0,25	-0,30	-0,31	-0,40
DŁUGOŚĆ [m]	2,5 m		1 m	12 m	
MATERIAŁ/SPADEK	PVC110/2%		PVC110/1%	TUNELE FILTRACYJNE /1%	

## INWESTOR: Gabriela Chomiak

DATA	PROJ.	Katarzyna Urbaniak	NR RYSUNKU
09.03.09			
DATA	PROJ.	Mirosław Tomaszewski	1
09.03.09			