


OSADNIK 2000 I SOTRALENTZ

TUNEL FILTRACYJNY 1x16 mb SOTRALENTZ

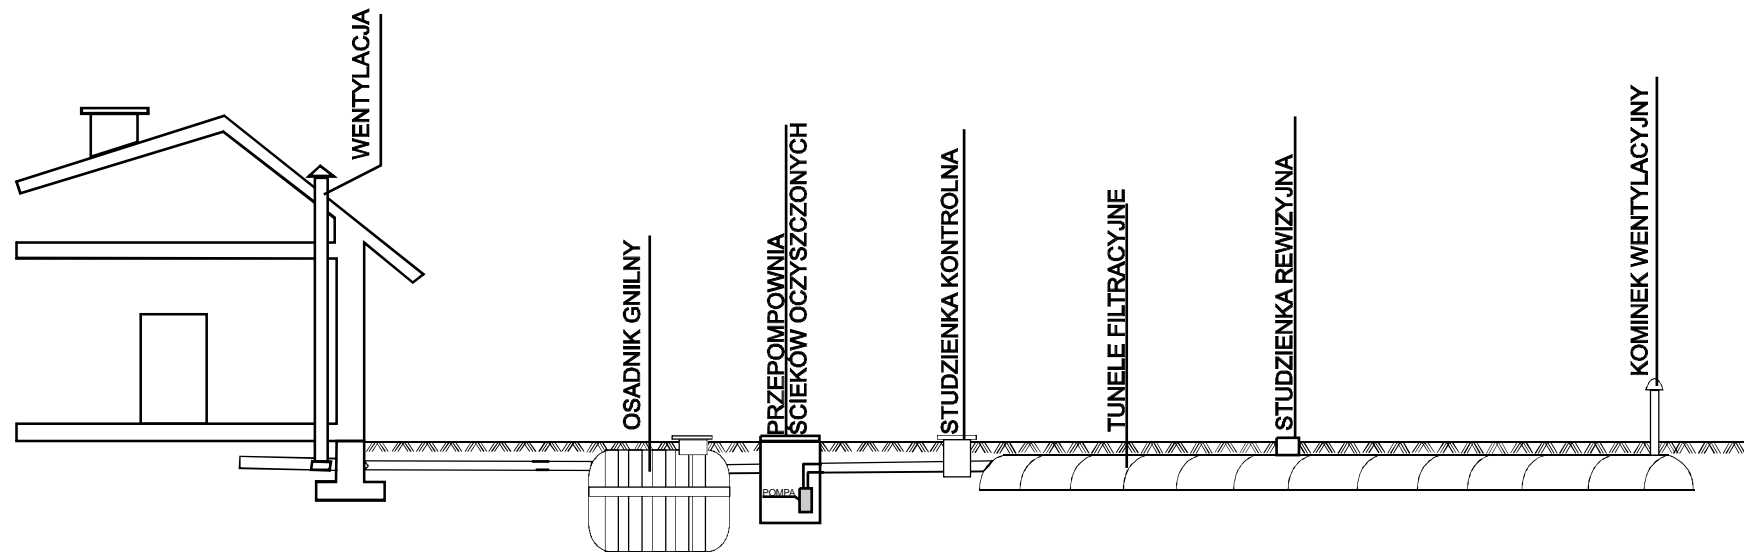

RZĘDNA TERENU						
RZĘDNA DNA KANAŁU						
ZAGŁĘBIENIE	-0,10	-0,18	-0,23	-0,25	-0,25	-0,40
DŁUGOŚĆ [m]	3,7 m		1,8m	26,5 m	16 m	
MATERIAŁ/SPADEK	PVC160/2%		PVC110/1%	PVC50	TUNELE FILTRACYJNE /1%	

PROFIL KANALIZACJI SANITARNEJ

INWESTOR: Krzysztof Ciurak

DATA	PROJ.	Katarzyna Urbaniak	NR RYSUNKU
25.03.09			
DATA	PROJ.	Mirosław Tomaszewski	1
25.03.09			