


OSADNIK 2000 I SOTRALENTZ

TUNEL FILTRACYJNY 2x12 mb SOTRALENTZ

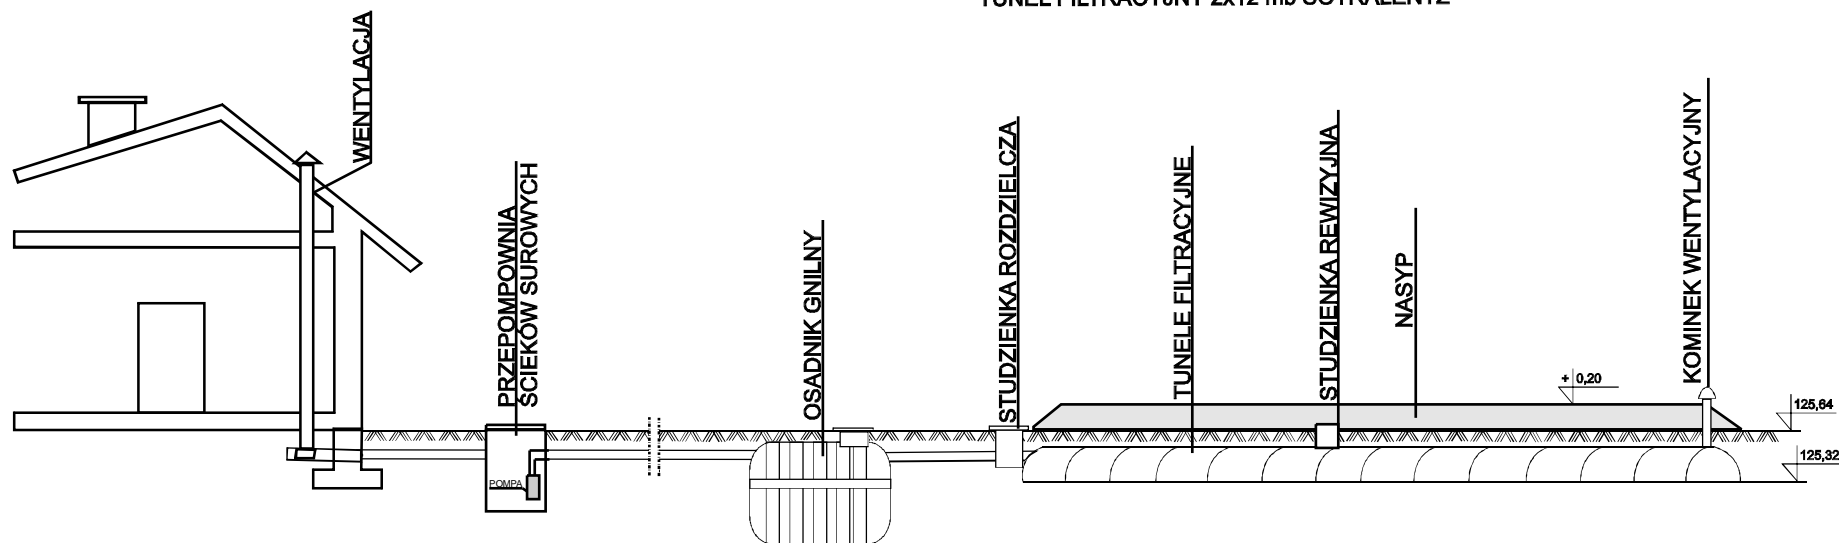

RZĘDNA TERENU							
RZĘDNA DNA KANAŁU	-0,20	125,20	125,40				
ZAGŁĘBIENIE	-0,20	125,12	125,40				
DŁUGOŚĆ [m]	4 m		35 m		1 m.	12 m	
MATERIAŁ/SPADEK	PVC110/2%		PVC50/1%		PVC110/1%	TUNELE FILTRACYJNE /0,5%	

PROFIL KANALIZACJI SANITARNEJ

INWESTOR: Kostrzewa Janina

DATA	PROJ.	Katarzyna Urbaniak	NR RYSUNKU
01.09.08			
DATA	PROJ.	Mirosław Tomaszewski	1
01.09.08			