


OSADNIK 2000 I SOTRALENTZ

TUNELE FILTRACYJNY 2x10 mb SOTRALENTZ

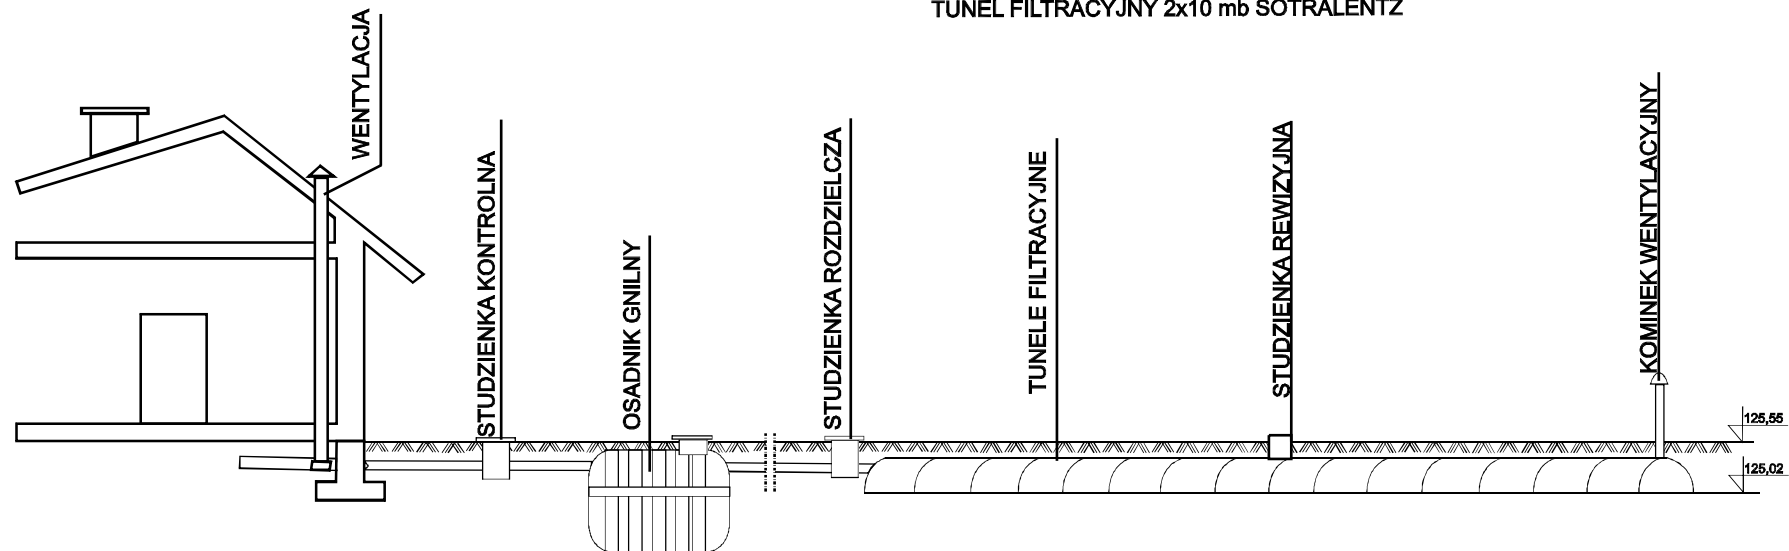

RZĘDNA TERENU					
RZĘDNA DNA KANAŁU					
ZAGŁĘBIENIE	-0,40	-0,32	-0,37	-0,43	-0,53
DŁUGOŚĆ [m]	31 m.		6 m	10 m	
MATERIAŁ/SPADEK	PVC110/3%		PVC110/1%	TUNELE FILTRACYJNE /1%	

PROFIL KANALIZACJI SANITARNEJ

INWESTOR: Marek Rymarz

DATA	PROJ.	Katarzyna Urbaniak	NR RYSUNKU
04.09.08			
DATA	PROJ.	Mirosław Tomaszewski	1
04.09.08			