


OSADNIK 2000 I SOTRALENTZ

TUNELE FILTRACYJNY 1x16 mb SOTRALENTZ

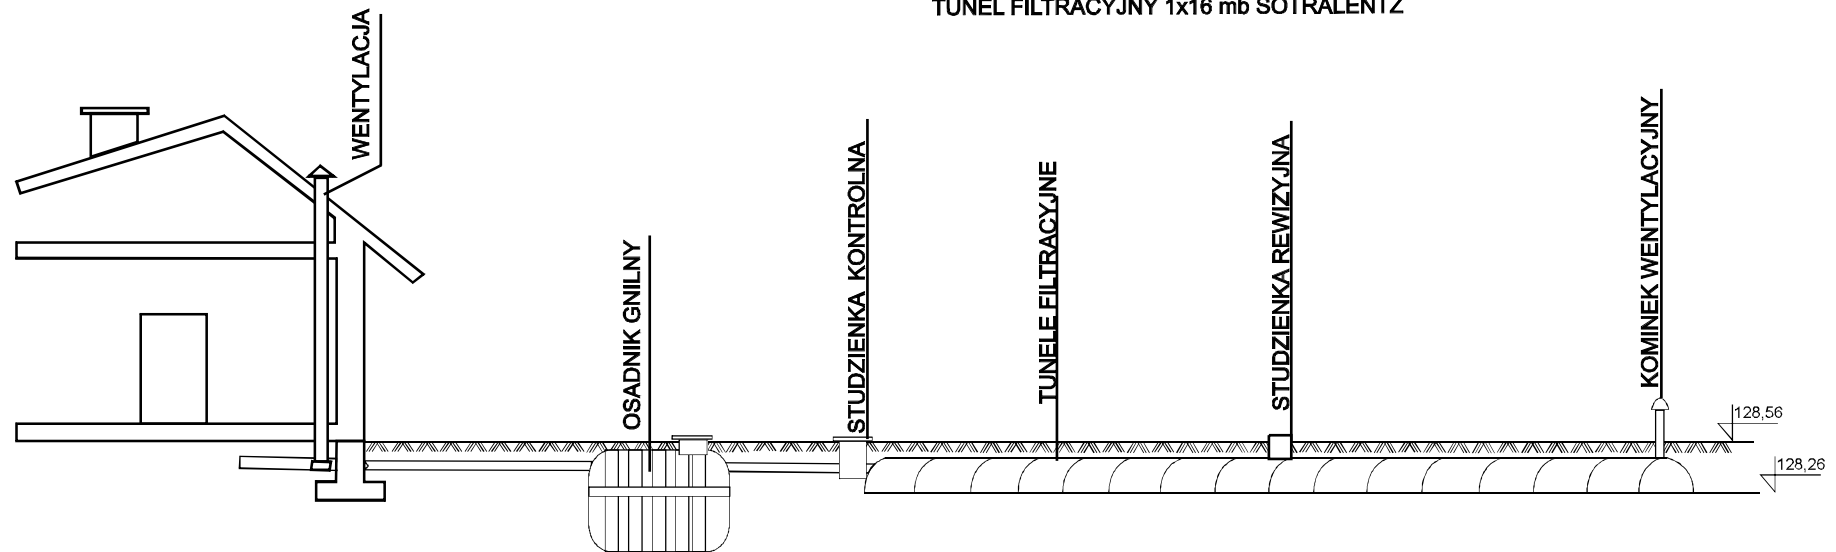

RZĘDNA TERENU					
RZĘDNA DNA KANAŁU	128,60	128,48	128,43	128,42	128,26
ZAGŁĘBIENIE	-0,10	-0,10	-0,15	-0,16	-0,32
DŁUGOŚĆ [m]	6 m		1 m	16 m	
MATERIAŁ/SPADEK	PVC110/2%		PVC110/1%	TUNELE FILTRACYJNE /1%	

## PROFIL KANALIZACJI SANITARNEJ

INWESTOR: Maria Magdziarz

DATA	PROJ.	Katarzyna Urbaniak	NR RYSUNKU
24.03.09			
DATA	PROJ.	Mirosław Tomaszewski	1
24.03.09			