


OSADNIK 3000 I SOTRALENTZ

TUNEL FILTRACYJNY 2x15 mb SOTRALENTZ

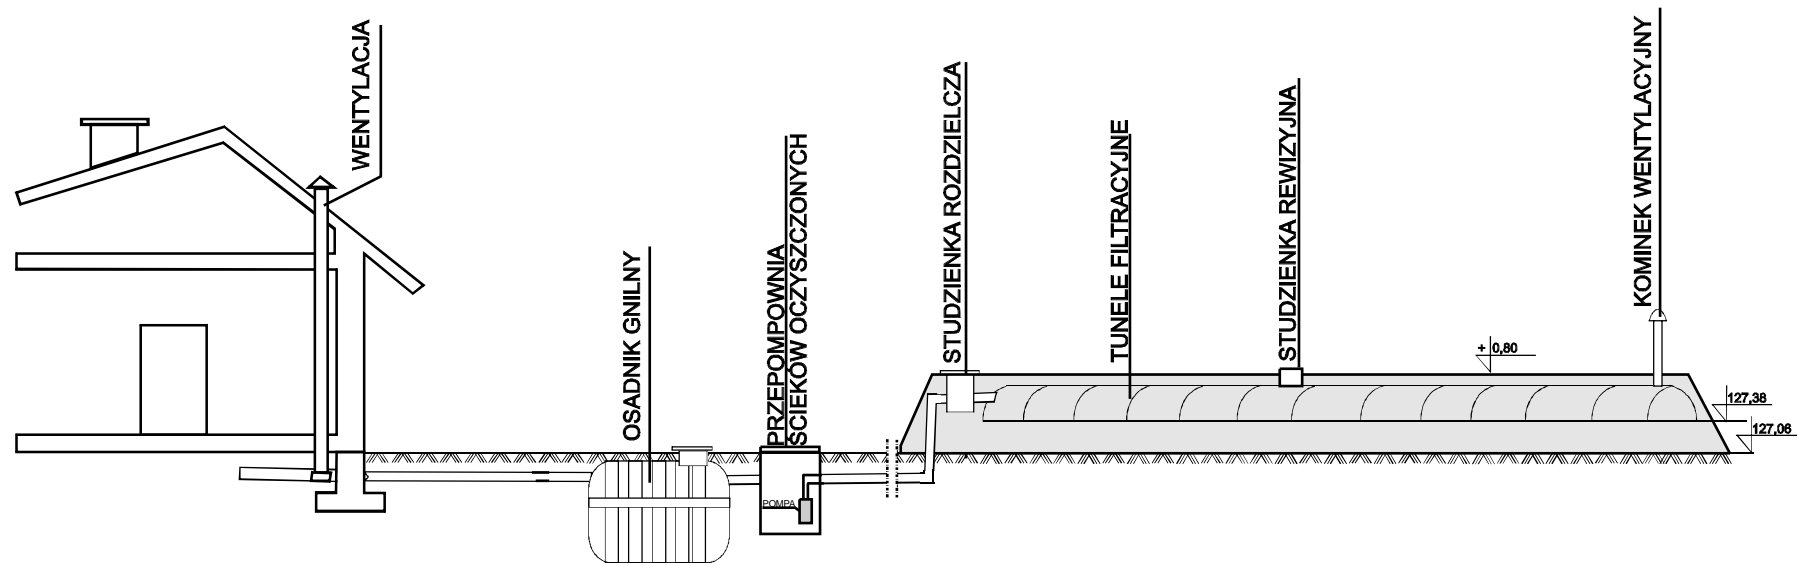

RZĘDNA TERENU							
RZĘDNA DŃA KANAŁU							
ZAGŁĘBIENIE	-0,50	-0,60	-0,65	-0,66	-0,20	+0,40	+0,32
DŁUGOŚĆ [m]	5 m		0,5 m		22 m	15 m	
MATERIAŁ/SPADEK	PVC110/2%		PVC110/1%		PVC50/1%	TUNELE FILTRACYJNE /0,5%	

PROFIL KANALIZACJI SANITARNEJ

INWESTOR: Sêdkowska Adela

DATA	PROJ.	Katarzyna Urbaniak	NR RYSUNKU
01.09.08			
DATA	PROJ.	Mirosław Tomaszewski	1
01.09.08			