


OSADNIK 2000 I SOTRALENTZ

TUNEL FILTRACYJNY 2x10 mb SOTRALENTZ

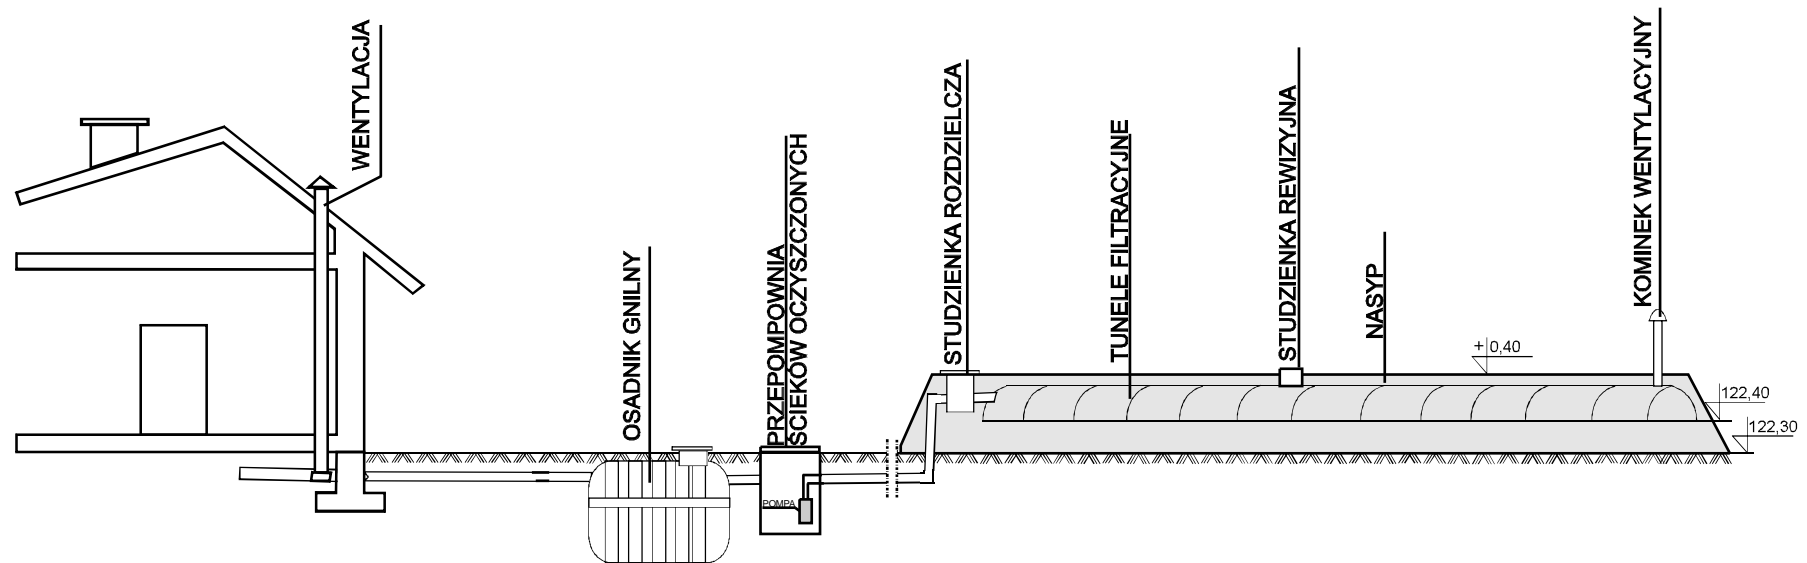

| | | | | | | | |
|-------------------|-----------|-------|-----------|----------|------------------------|-------|-------|
| RZĘDNA TERENU | | | | | | | |
| RZĘDNA DNA KANAŁU | | | | | | | |
| ZAGŁĘBIENIE | -0,40 | -0,54 | -0,59 | -0,60 | -0,20 | +0,20 | +0,10 |
| DŁUGOŚĆ [m] | 6,5 m | | 0,5 m | 3 m | 10 m | | |
| MATERIAŁ/SPADEK | PVC110/2% | | PVC110/1% | PVC50/1% | TUNELE FILTRACYJNE /1% | | |

PROFIL KANALIZACJI SANITARNEJ

INWESTOR: Edward D³ugosz

| | | | |
|----------|-------|----------------------|------------|
| DATA | PROJ. | Katarzyna Urbaniak | NR RYSUNKU |
| 05.09.08 | | | |
| DATA | PROJ. | Mirosław Tomaszewski | 1 |
| 05.09.08 | | | |