


OSADNIK 2000 I SOTRALENTZ

TUNEL FILTRACYJNY 2x12 mb SOTRALENTZ

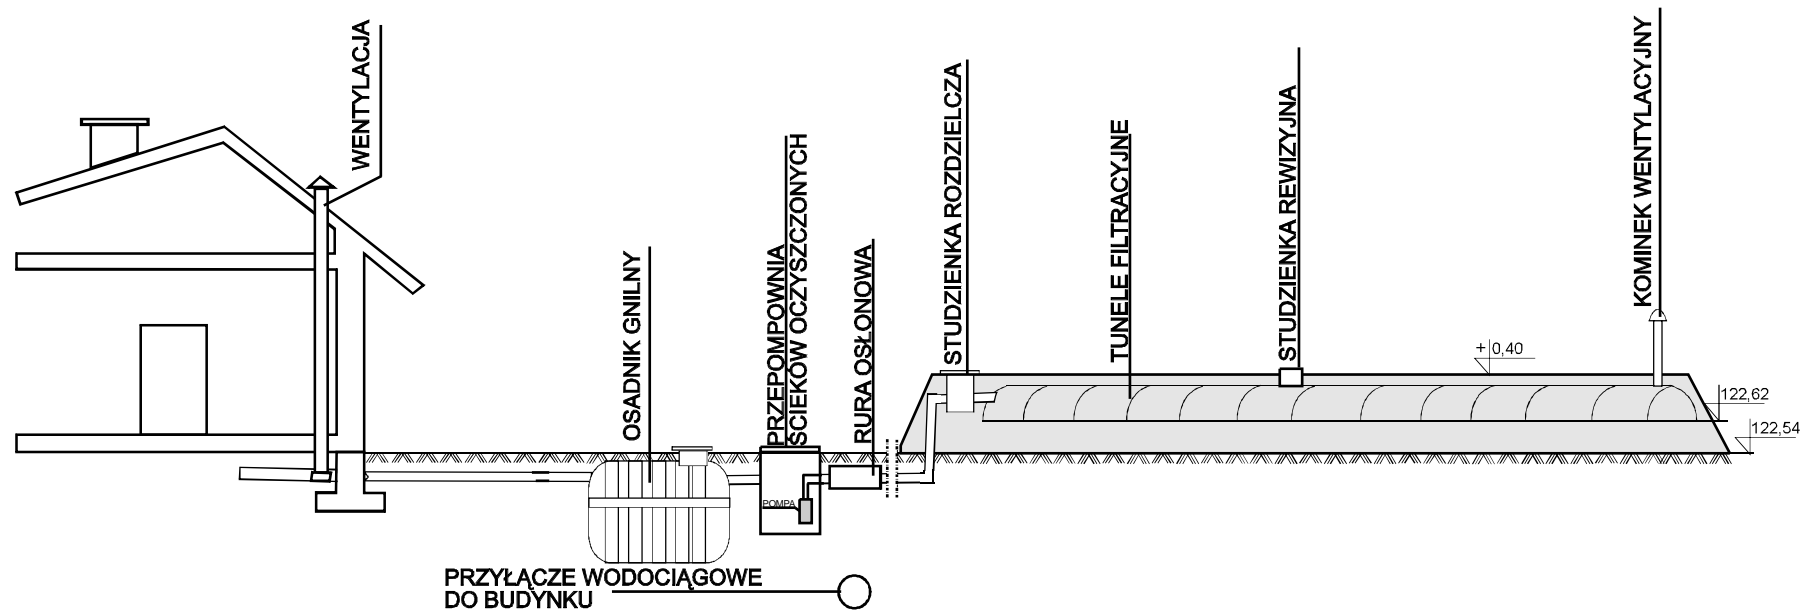

RZĘDNA TERENU	122,54	122,54	122,54	122,54	122,54	122,54	122,54
RZĘDNA DŃA KANAŁU	122,14	121,90	121,85	121,84	122,34	121,34	122,62
ZAGŁĘBIENIE	-0,40	-0,64	-0,69	-0,70	-0,20	-0,20	+0,08
DŁUGOŚĆ [m]	12 m		0,5 m	3 m	1 m	12 m	
MATERIAŁ/SPADEK	PVC110/2%		PVC110/1%	PVC50/1%		TUNELE FILTRACYJNE /1%	

PROFIL KANALIZACJI SANITARNEJ

INWESTOR: Henryk D³ugosz

DATA	PROJ.	Katarzyna Urbaniak	NR RYSUNKU
05.09.08			
DATA	PROJ.	Mirosław Tomaszewski	1
05.09.08			