


OSADNIK 2000 I SOTRALENTZ

TUNELE FILTRACYJNY 2x10 mb SOTRALENTZ

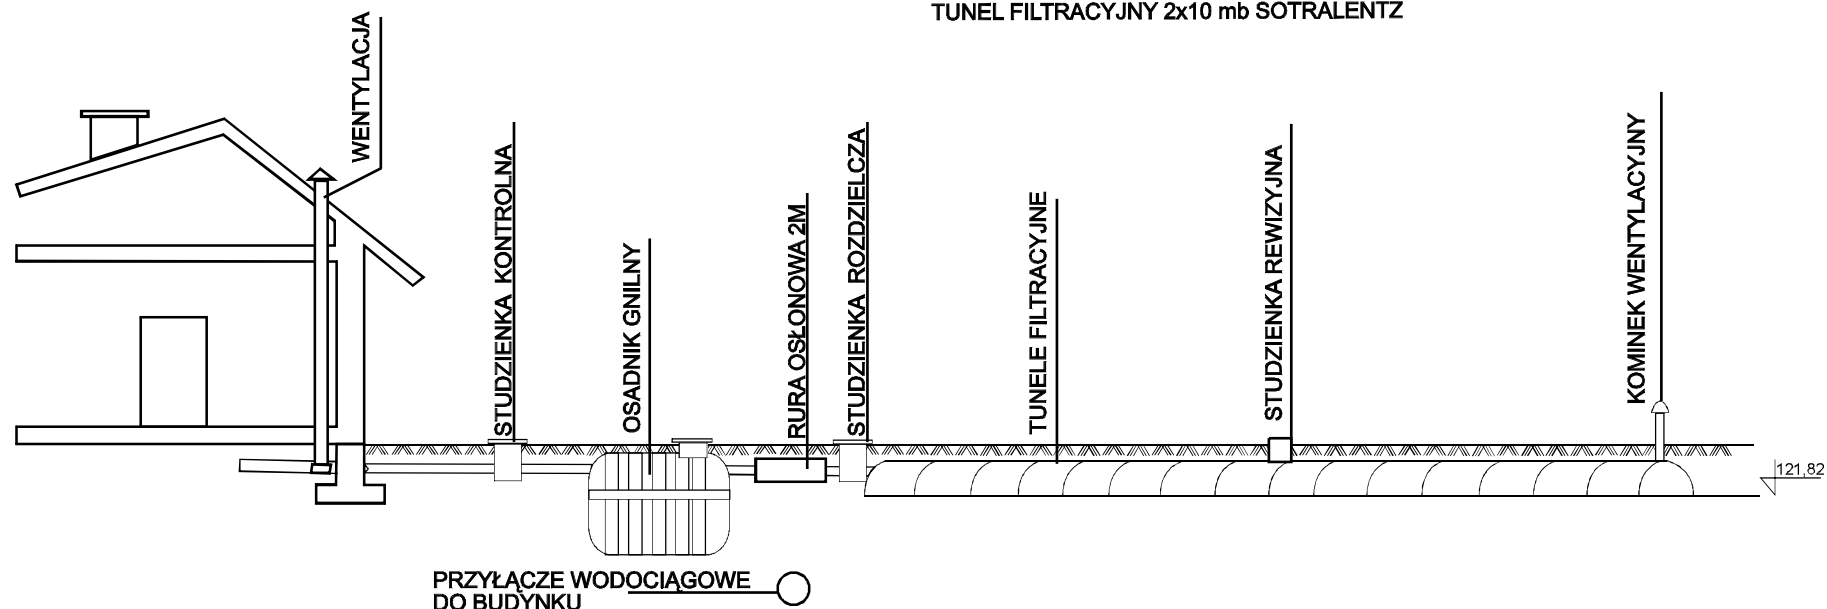

RZĘDNA TERENU	-0,30	122,11	122,41						
RZĘDNA DNA KANAŁU									
ZAGŁĘBIENIE	-0,30	122,11	122,41						
DŁUGOŚĆ [m]	4 m			6 m			10 m		
MATERIAŁ/SPADEK	PVC110/2%			PVC110/1%			TUNELE FILTRACYJNE /1%		

PROFIL KANALIZACJI SANITARNEJ

INWESTOR: Zofia Falbieńska

DATA	PROJ.	Katarzyna Urbaniak	NR RYSUNKU
05.09.08			
DATA	PROJ.	Mirosław Tomaszewski	1
05.09.08			