


TUNEL FILTRACYJNY 3x8 mb SOTRALENTZ

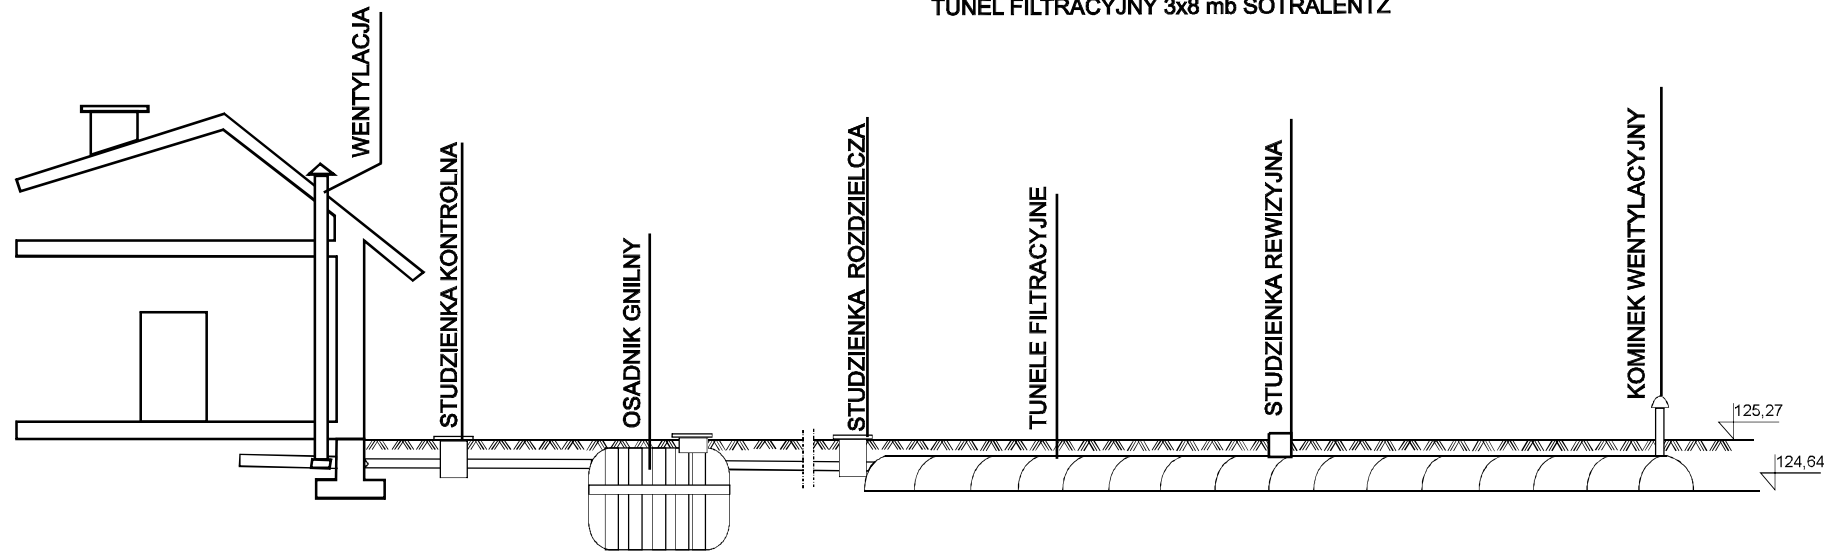

RZĘDNA TERENU	125,27	125,27	125,27	125,27	125,27
RZĘDNA DNA KANAŁU	124,97	124,81	124,78	124,72	124,64
ZAGŁĘBIENIE	-0,30	-0,46	-0,51	-0,55	-0,63
DŁUGOŚĆ [m]	8 m		4 m	8 m	
MATERIAŁ/SPADEK	PVC110/2%		PVC110/1%	TUNELE FILTRACYJNE /1%	

INWESTOR: Jerzy Komarnicki

DATA	PROJ.	Katarzyna Urbaniak	NR RYSUNKU
07.09.08			
DATA	PROJ.	Mirosław Tomaszewski	1
07.09.08			