


OSADNIK 2000 I SOTRALENTZ

TUNEL FILTRACYJNY 2x10 mb SOTRALENTZ

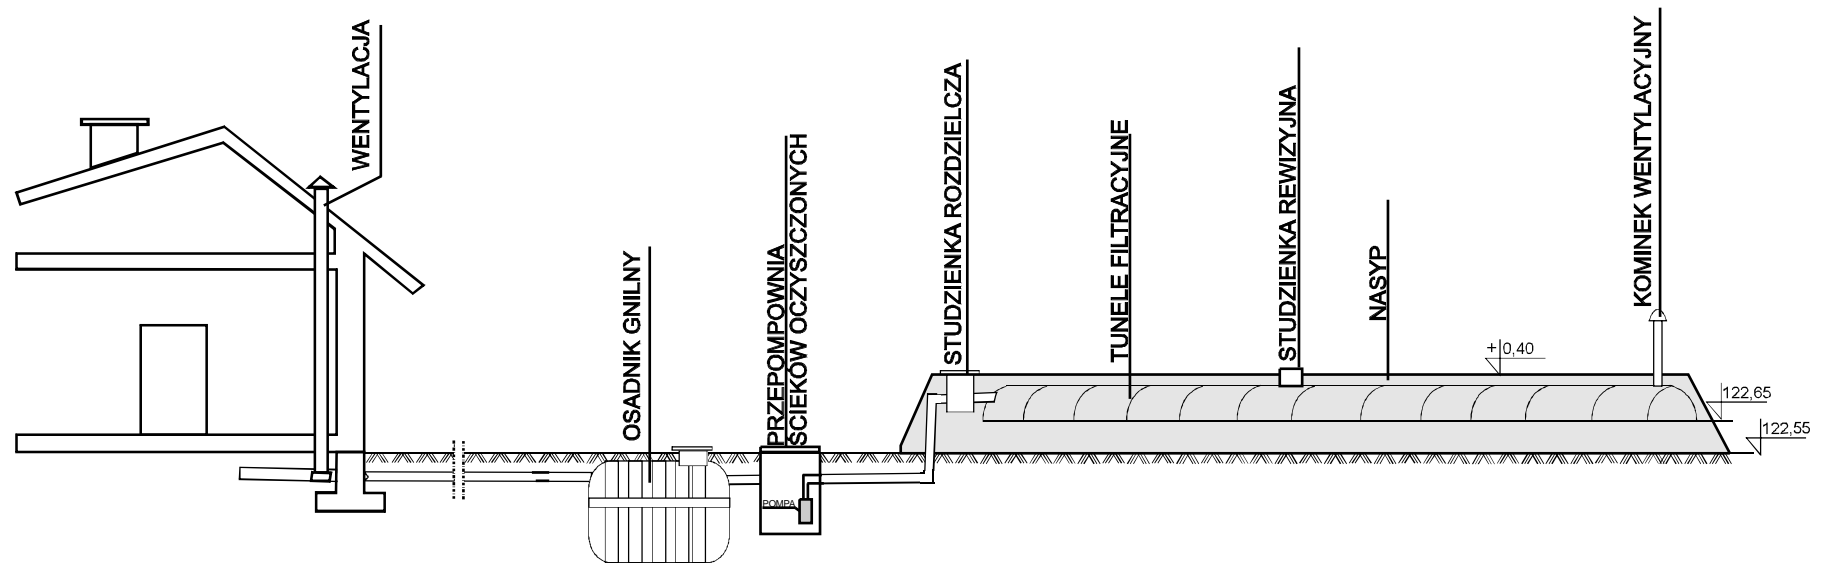

RZĘDNA TERENU							
RZĘDNA DNA KANAŁU							
ZAGŁĘBIENIE	-0,50	-0,55	-0,60	-0,61	-0,20	+0,20	+0,10
DŁUGOŚĆ [m]	2,5 m		0,5 m	0,5 m	10 m		
MATERIAŁ/SPADEK	PVC160/2%		PVC110/1%	PVC50/1%	TUNELE FILTRACYJNE /1%		

## PROFIL KANALIZACJI SANITARNEJ

INWESTOR: Robert Kubera

DATA	PROJ.	Katarzyna Urbaniak	NR RYSUNKU
05.09.08			
DATA	PROJ.	Mirosław Tomaszewski	1
05.09.08			