OSADNIK 2000 l SOTRALENTZ

TUNEL FILTRACYJNY 2x10 mb SOTRALENTZ

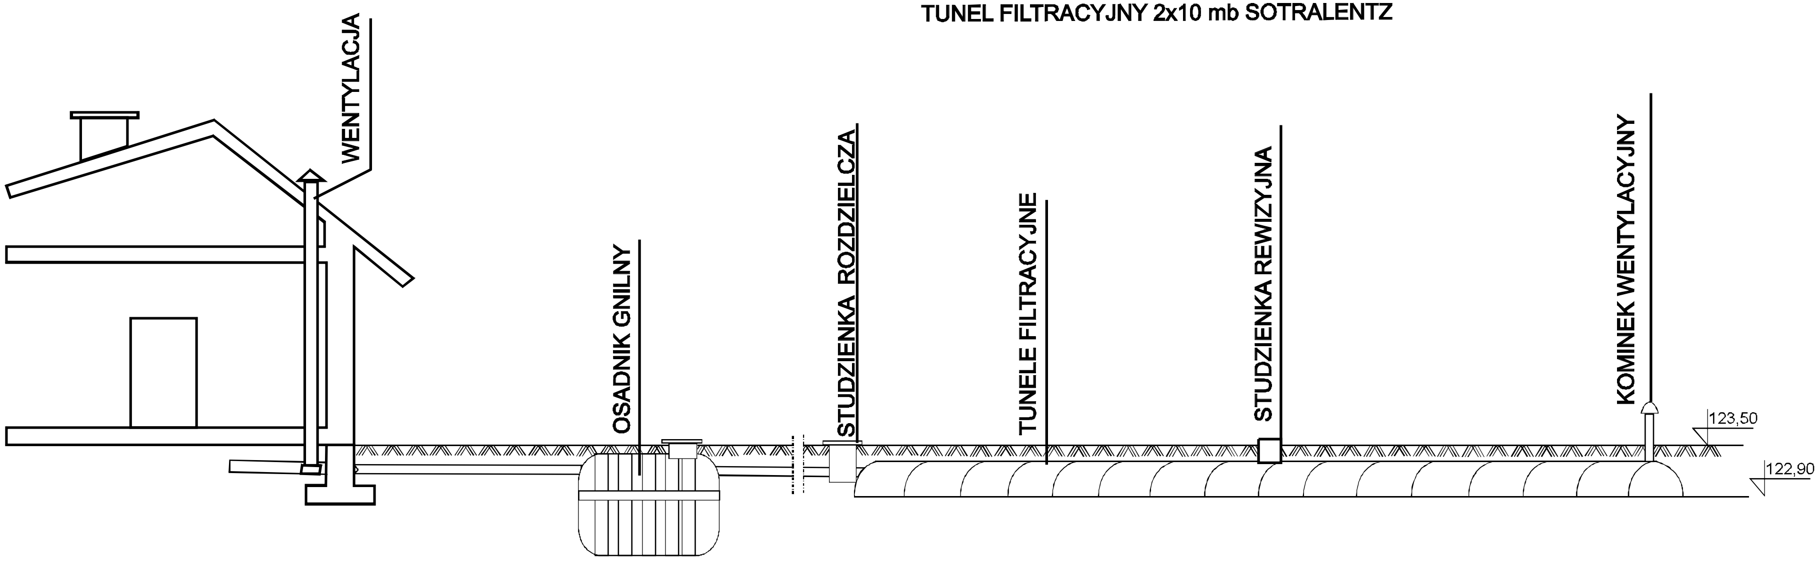

RZĘDNA TERENU	123,50		123,50		123,50		123,50		123,50
RZĘDNA DNA KANAŁU	123,30		123,10		123,05		122,95		122,90
ZAGŁĘBIENIE	-0,20		-0,40		-0,45		-0,55		-0,60
DŁUGOŚĆ [m]		10 m				10 m		10 m	
MATERIAŁ/SPADEK		PVC110/2%				PVC110/1%		TUNELE FILTRACYJNE /0,5%	

PROFIL KANALIZACJI SANITARNEJ

INWESTOR: Lewandowski Miros³aw

DATA 05.09.08	PROJ.	Katarzyna Urbaniak		NR RYSUNKU
DATA 05.09.08	PROJ.	Miros³aw Tomaszewski		1

PDF Creator - PDF4Free v2.0 http://www.pdf4free.com