


OSADNIK 2000 I SOTRALENTZ

TUNELE FILTRACYJNY 2x10 mb SOTRALENTZ

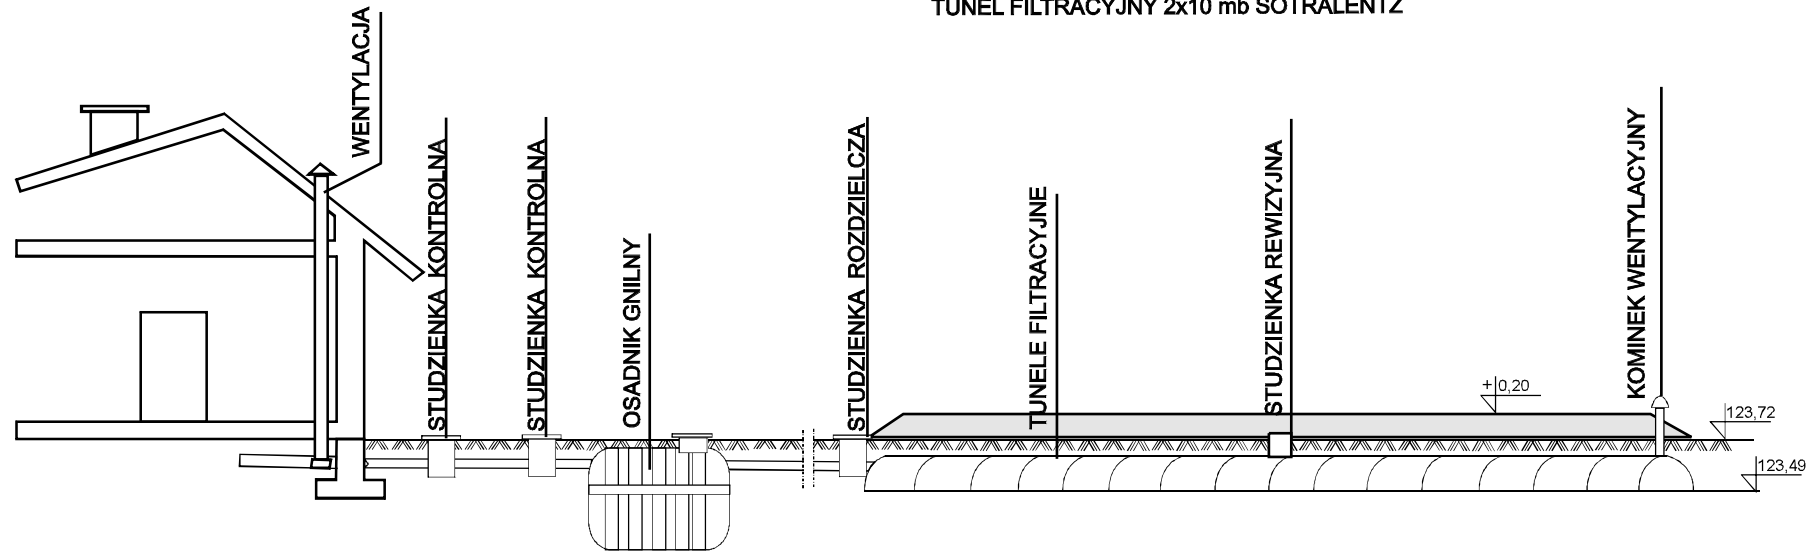

RZĘDNA TERENU					
RZĘDNA DNA KANAŁU					
ZAGŁĘBIENIE	-0,20	-0,46	-0,51	-0,25	-0,23
DŁUGOŚĆ [m]	13 m		5 m	10 m	
MATERIAŁ/SPADEK	PVC110/2%		PVC110/1%	TUNELE FILTRACYJNE /1%	

PROFIL KANALIZACJI SANITARNEJ

INWESTOR: Czesława Maciuk

DATA	PROJ.	Katarzyna Urbaniak	NR RYSUNKU
05.09.08			
DATA	PROJ.	Mirosław Tomaszewski	1
05.09.08			