


OSADNIK 3000 I SOTRALENTZ

TUNEL FILTRACYJNY 3x14 mb SOTRALENTZ

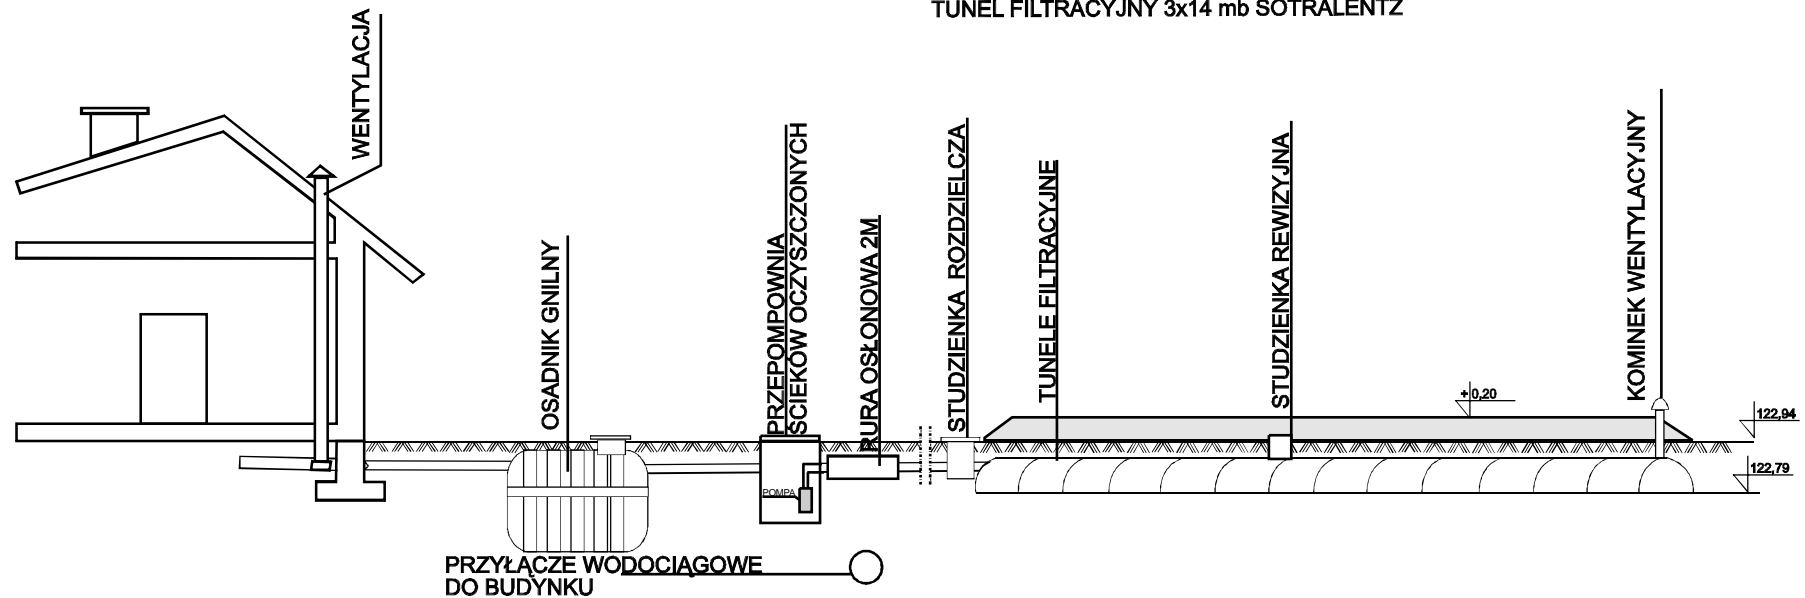

RZĘDNA TERENU								
RZĘDNA DNA KANAŁU								
ZAGŁĘBIENIE	-0,40	-0,42	-0,47	-0,48	-0,20	-0,20	-0,14	-0,21
DŁUGOŚĆ [m]	1 m		1 m		2 m	19 m	14 m	
MATERIAŁ/SPADEK	PVC110/2%		PVC110/1%		PVC50/1%		TUNELE FILTRACYJNE /0,5%	

PROFIL KANALIZACJI SANITARNEJ

INWESTOR: Krzysztof Marciniak

DATA	PROJ.	Katarzyna Urbaniak	NR RYSUNKU
07.09.08			
DATA	PROJ.	Mirosław Tomaszewski	1
07.09.08			