


OSADNIK 2000 I SOTRALENTZ

TUNEL FILTRACYJNY 2x10 mb SOTRALENTZ

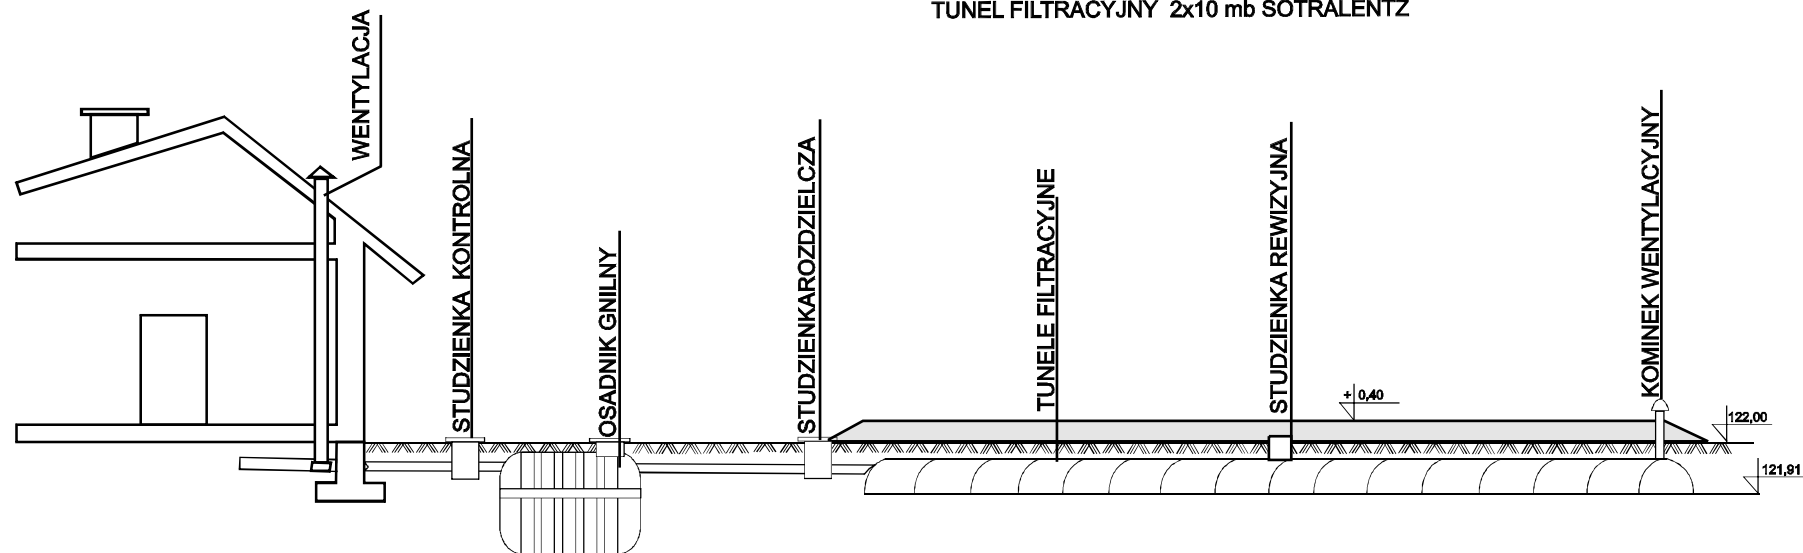

RZĘDNA TERENU	122.43	122.33	122.33	122.20	122.00
RZĘDNA DNA KANAŁU					
ZAGŁĘBIENIE	-0.30	-0.30	-0.35	-0.24	-0.09
DŁUGOŚĆ [m]	5 m		2 m	10 m	
MATERIAŁ/SPADEK	PVC110/2%		PVC110/1%	TUNELE FILTRACYJNE / 0,5%	

## PROFIL KANALIZACJI SANITARNEJ

INWESTOR: Anna Popek

DATA	PROJ.	Katarzyna Urbaniak	NR RYSUNKU
05.09.08			
DATA	PROJ.	Mirosław Tomaszewski	1
05.09.08			