


OCZYSZCZALNIA ŚCIEKÓW Z OSADĄ CZYNNĄ PROX SX-P5

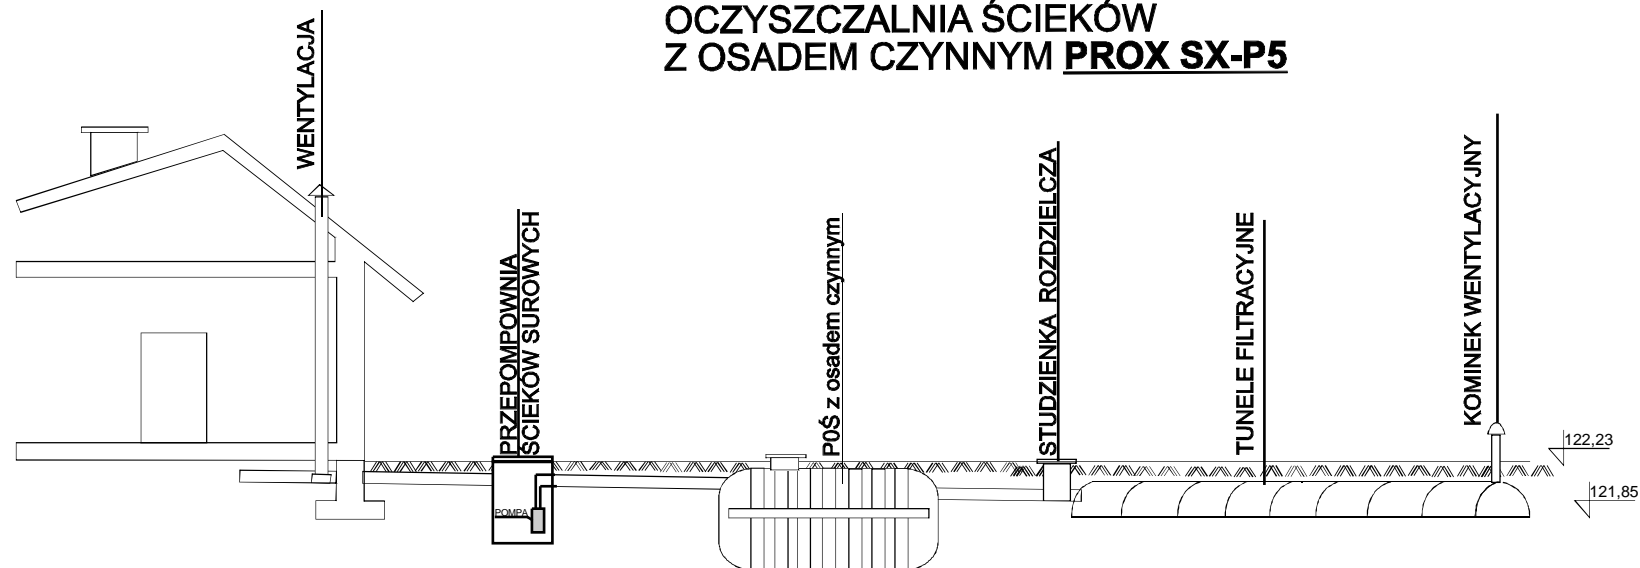

RZĘDNA TERENU	122,23	122,23	122,23	122,23	122,23	122,23
RZĘDNA DNA KANAŁU	121,93	122,89	122,03	122,03	121,95	121,85
ZAGŁĘBIENIE	-0,30	-0,34	-0,20	-0,20	-0,28	-0,38
DŁUGOŚĆ [m]	2 m	20 m		7,5 m	10 m	
MATERIAŁ/SPADEK	PVC110/2%	PVC110/1%		PVC110/1%	PVC110/1%	

PROFIL KANALIZACJI SANITARNEJ

INWESTOR: Jan Rudak

DATA 07.09.08	PROJ.	Katarzyna Urbaniak	NR RYSUNKU
DATA 07.09.08	PROJ.	Mirosław Tomaszewski	1