Wycinek mapy SYTUACYJNO - WYSOKOŚCIOWEJ

woj. lubuskie, pow. Żagań, SKALA 1 : 1000

miasto - gmina Małomice

ul. - obręb Stilmnik dz. nr 126

nr ewid. oryginału mapy ark. 441.413.092, 441.413.094

Starostwo Powiatowe
w Żaganiu
ul. Dworcowa 39
68-100 Żagań

określenie ośrodka dokumentacji geodezyjnej i kartograf.

Poświadcza się zgodność niniejszej mapy z oryginałem przyjętym do państwowego zasobu geodezyjnego i kartogr. w dniu

i zaewidencjonowanym pod nr 130/83

Niniejsza mapa nie może służyć dla celów projektowych.

INSPEKTOR

Szprotawa 6.08.2009
miejscowość i data

imię i nazwisko, podpis, stanowisko służbowe osoby upoważnionej

Urszula Sutuła

Wydano do celów opiniodawczych

LEGENDA:
A - Przepompownia ścieków surowych
B - Oczyszczalnia PROX SX-P 5
C - Tunele filtracyjne Sotralentz
D - Kominek napowietrzający
E - Wentylacja wysoka oczyszczalni
F - Przyłącze prądu

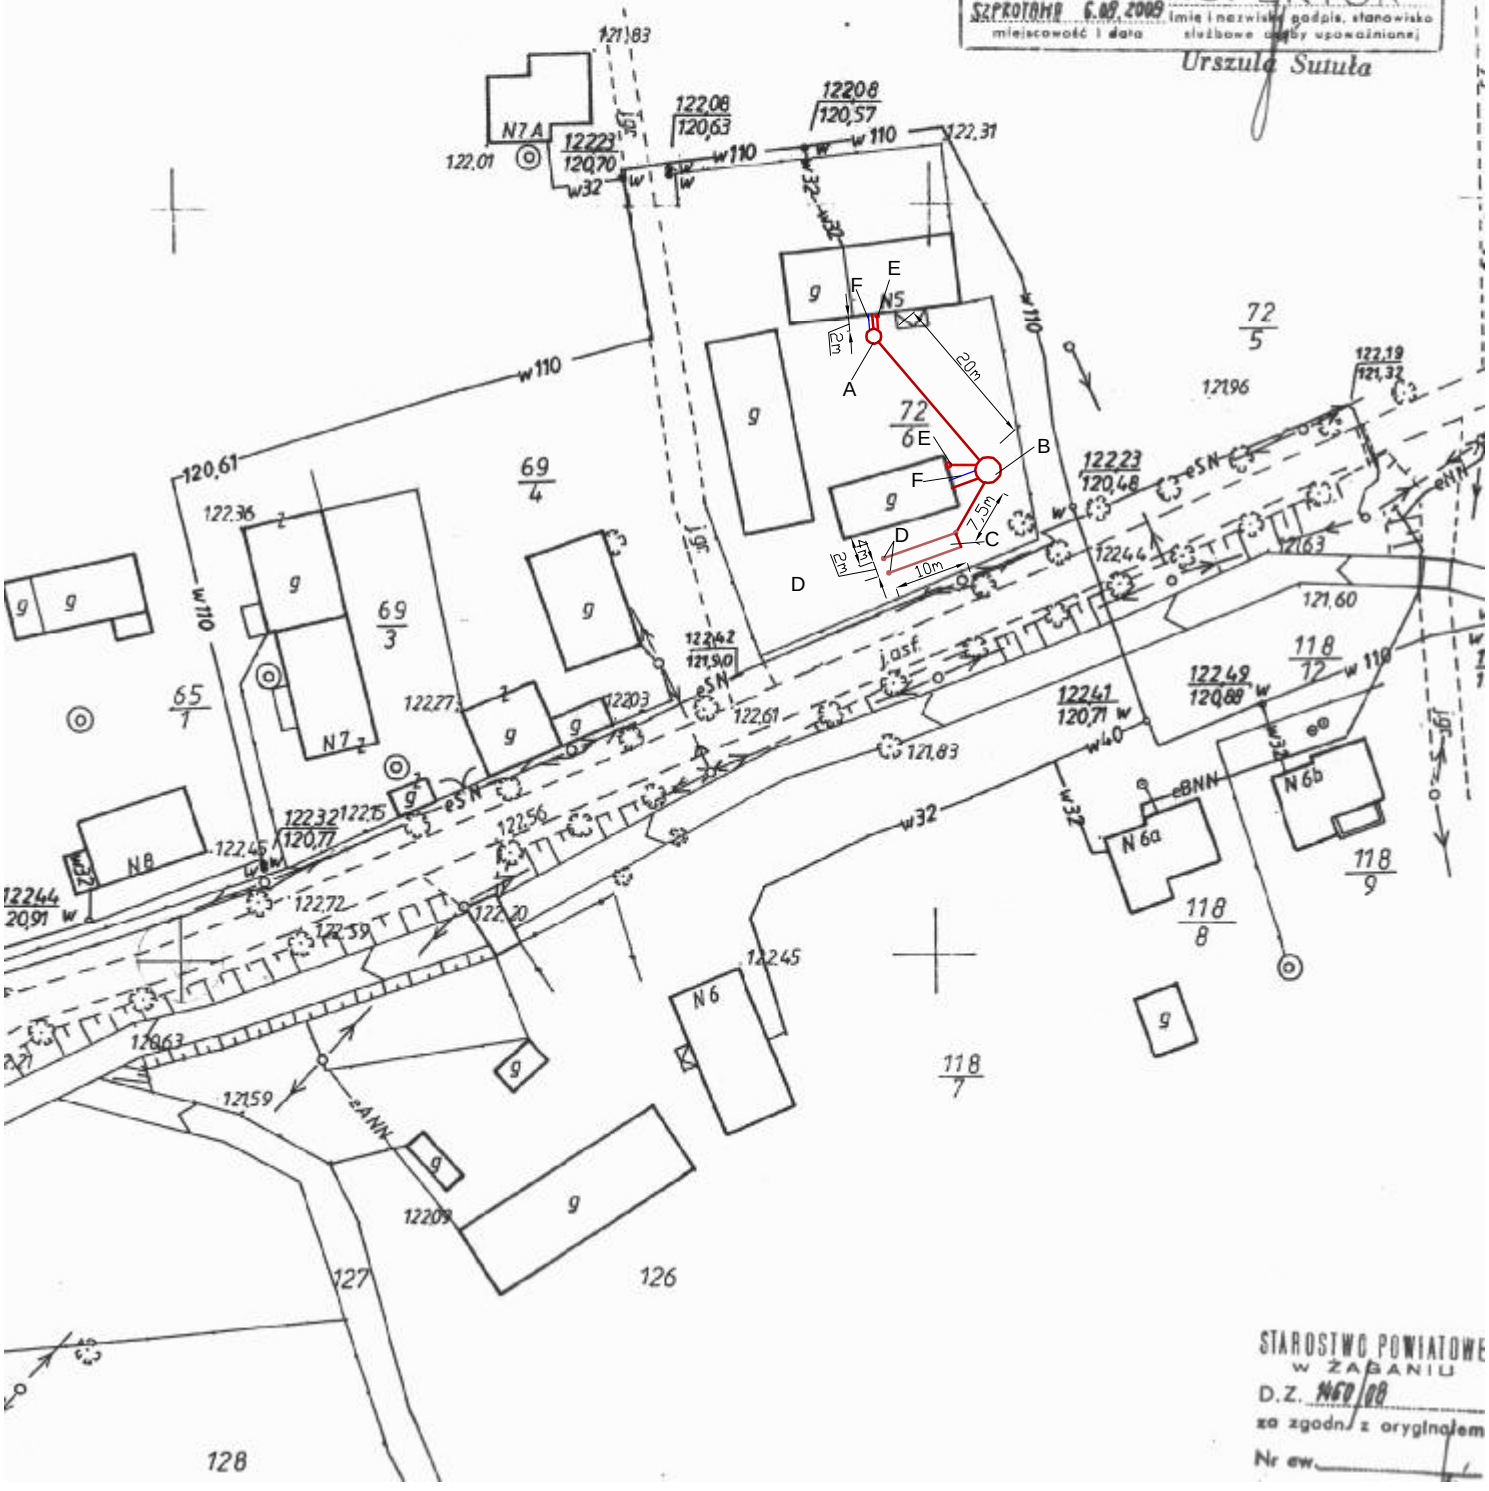

STAROSTWO POWIATOWE
w ŻAGANIU
D.Z. 1460/08
za zgodn z oryginałem
Nr ew.