


OSADNIK 2000 I SOTRALENTZ

TUNELE FILTRACYJNY 2x10 mb SOTRALENTZ

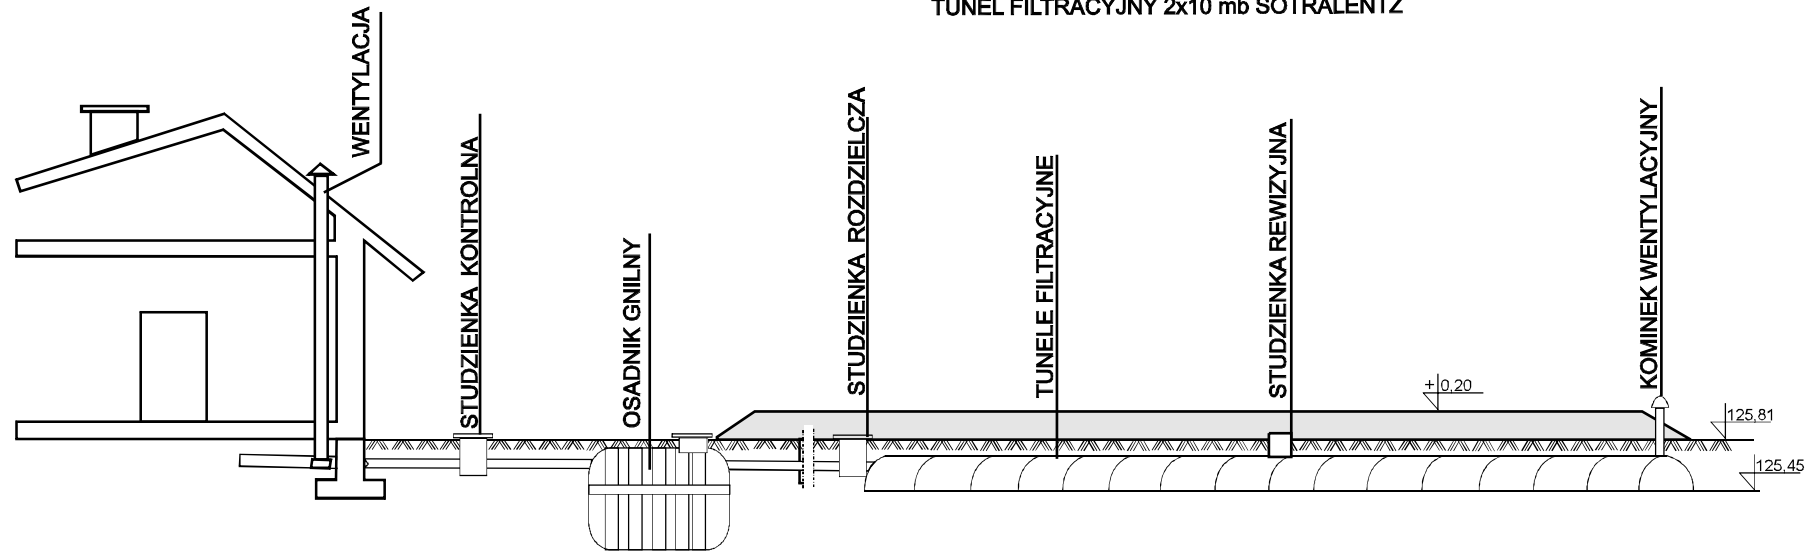

RZĘDNA TERENU					
RZĘDNA DNA KANAŁU	126,14	125,61	125,81	125,81	125,81
ZAGŁĘBIENIE	-0,20	-0,19	-0,24	-0,26	-0,38
DŁUGOŚĆ [m]	16 m		2 m	10 m	
MATERIAŁ/SPADEK	PVC110/2%		PVC110/1%	TUNELE FILTRACYJNE /1%	

## PROFIL KANALIZACJI SANITARNEJ

INWESTOR: Jan Rudak

DATA	PROJ.	Katarzyna Urbaniak	NR RYSUNKU
07.09.08			
DATA	PROJ.	Mirosław Tomaszewski	1
07.09.08			