


OCZYSZCZALNIA ŚCIEKÓW Z OSADĄ CZYNNĄ PROX SX-P5

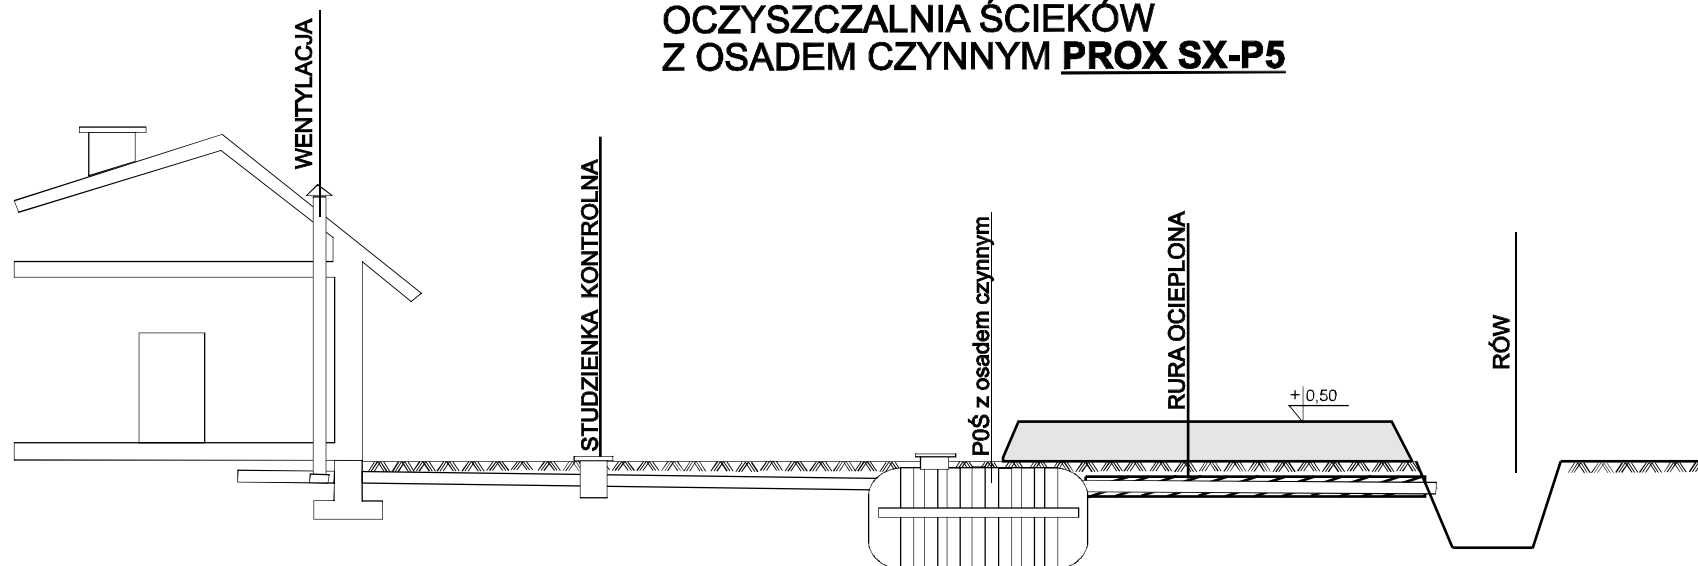

RZĘDNA TERENU	-0,20	122,68	122,88	-0,30	122,58	122,88	-0,46	122,42	122,88	-0,20	122,68	122,88	+0,24	122,24	122,00
RZĘDNA DNA KANAŁU															
ZAGŁĘBIENIE															
DŁUGOŚĆ [m]		10 m		8 m						44 m					
MATERIAŁ/SPADEK		PVC110/2%								PVC110/1%					

PROFIL KANALIZACJI SANITARNEJ

INWESTOR: Adam Solarewicz

DATA 05.09.08	PROJ.	Katarzyna Urbaniak		NR RYSUNKU
DATA 05.09.08	PROJ.	Mirosław Tomaszewski		1