


OSADNIK 2000 I SOTRALENTZ

TUNELE FILTRACYJNY 2x10 mb SOTRALENTZ

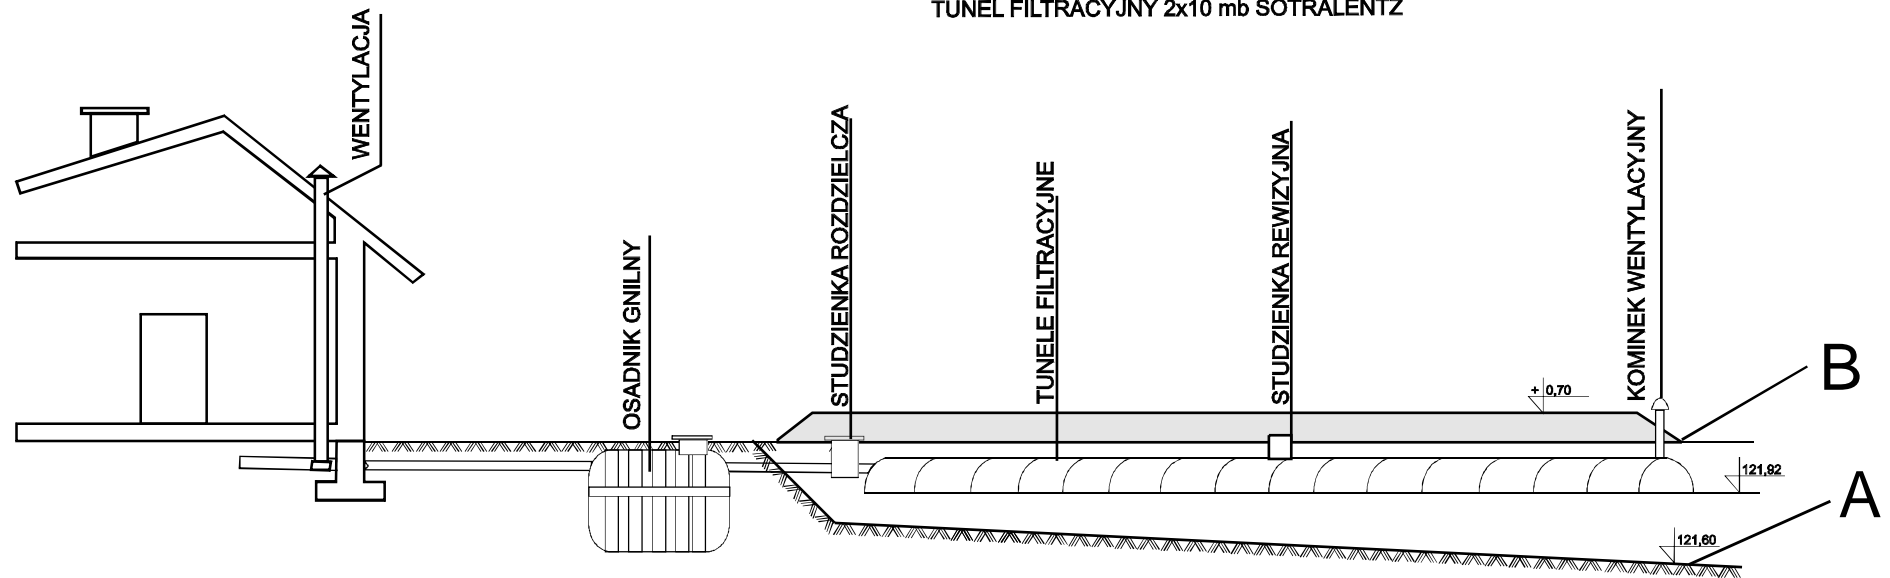

RZĘDNA TERENU	122,49	122,49	122,00	122,00	121,60
RZĘDNA DNA KANAŁU	122,19	122,09	122,04	122,02	121,92
ZAGŁĘBIENIE	-0,30	-0,40	+0,04	+0,02	+0,32
DŁUGOŚĆ [m]	10 m		2 m.	10 m	
MATERIAŁ/SPADEK	PVC110/2%		PVC110/1%	TUNELE FILTRACYJNE / 1,0%	

A- grunt rodzimy z naturalnym spadkiem

B- grunt nasypany pod drenaż rozs¹ czaj¹ cy- nasyp grawitacyjny

PROFIL KANALIZACJI SANITARNEJ

INWESTOR: Waldemar Staniaszek

DATA	PROJ.	Katarzyna Urbaniak	NR RYSUNKU
07.09.08			
DATA	PROJ.	Miros³aw Tomaszewski	1
07.09.08			