


TUNEL FILTRACYJNY 2x14 mb SOTRALENTZ

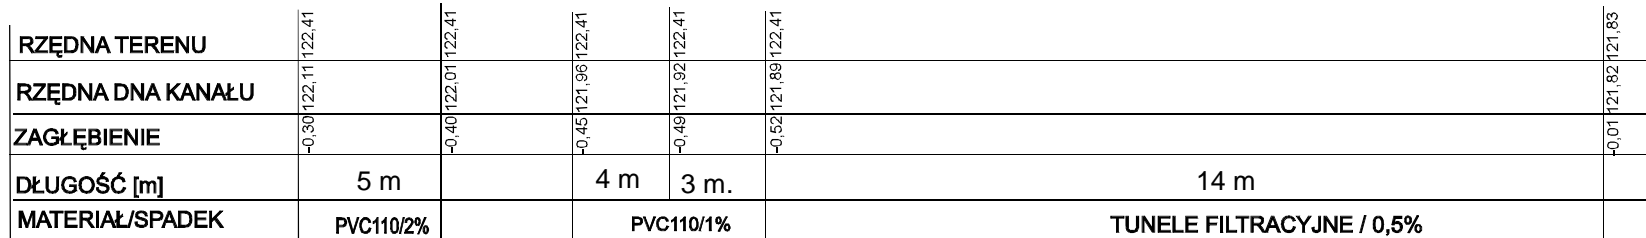

INWESTOR: Anna i Edward Staniaszek

DATA	PROJ.	Katarzyna Urbaniak	NR RYSUNKU
07.09.08			
DATA	PROJ.	Mirosław Tomaszewski	1
07.09.08			