


OSADNIK 2000 I SOTRALENTZ

TUNELE FILTRACYJNY 1x18 mb SOTRALENTZ

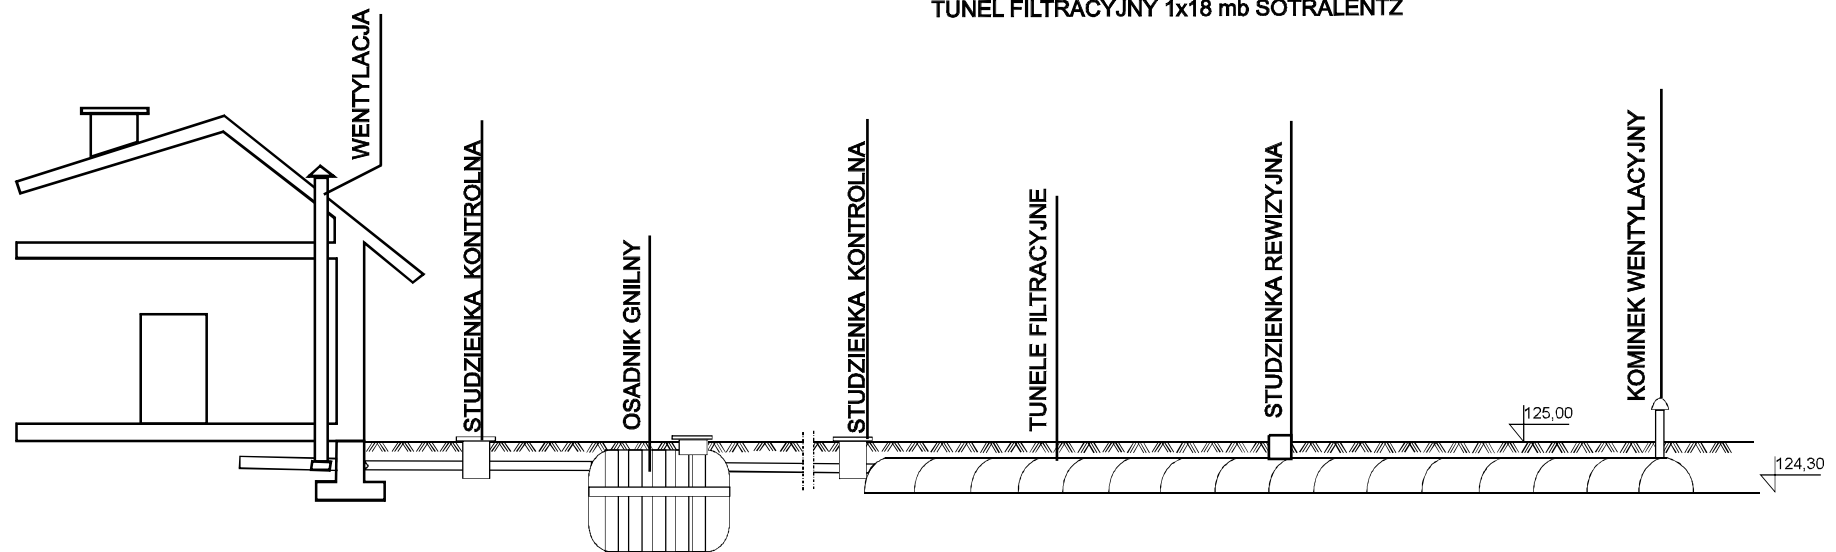

RZĘDNA TERENU					
RZĘDNA DNA KANAŁU					
ZAGŁĘBIENIE	-0,40	-0,56	-0,61	-0,61	-0,70
DŁUGOŚĆ [m]	8 m		10 m	18 m	
MATERIAŁ/SPADEK	PVC110/2%		PVC110/1%	TUNELE FILTRACYJNE /0,5%	

PROFIL KANALIZACJI SANITARNEJ

INWESTOR: Remigiusz Sulima

DATA	PROJ.	Katarzyna Urbaniak	NR RYSUNKU
05.09.08			
DATA	PROJ.	Mirosław Tomaszewski	1
05.09.08			