


OSADNIK 3000 I SOTRALENTZ

TUNEL FILTRACYJNY 2x15 mb SOTRALENTZ

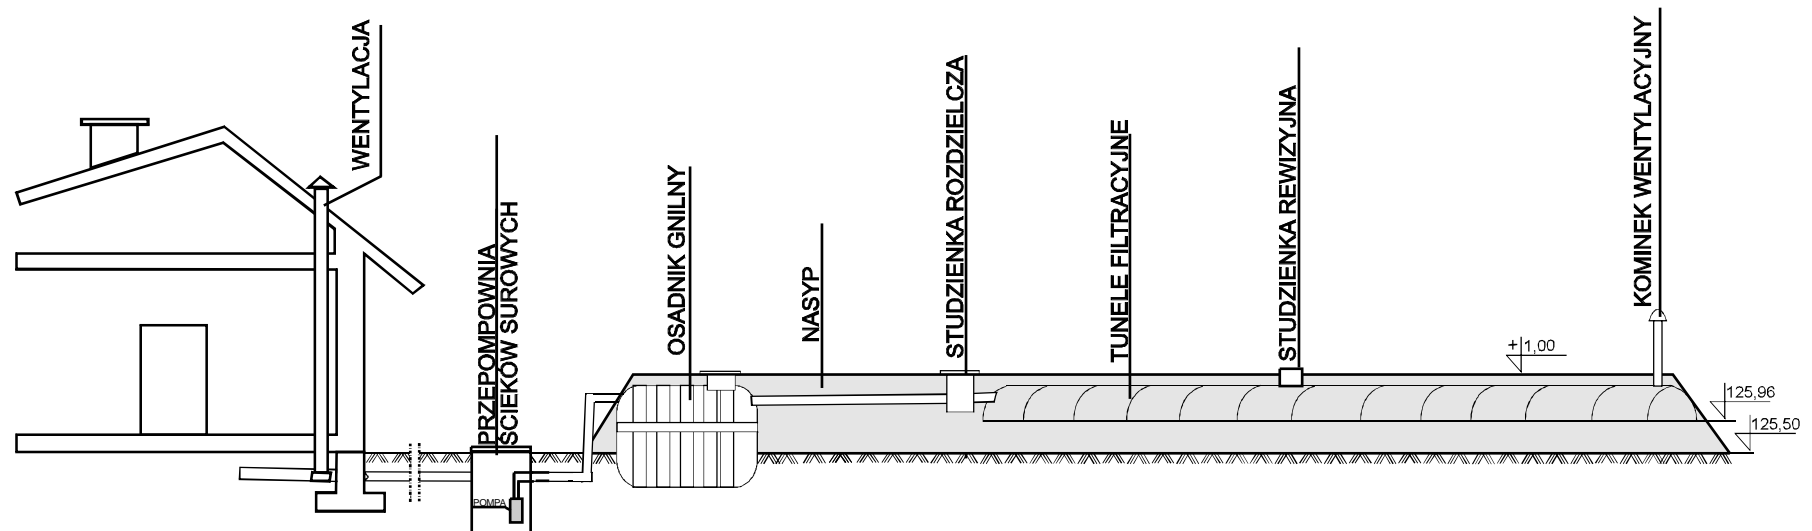

RZĘDNA TERENU							
RZĘDNA DNA KANAŁU							
ZAGŁĘBIENIE	-0,40	-0,54	-0,20	+0,60	+0,55	+0,54	+0,46
DŁUGOŚĆ [m]	7 m	3 m		1 m		15 m	
MATERIAŁ/SPADEK	PVC110/2%	PVC50/1%		PVC110/1%		TUNELE FILTRACYJNE /0,5%	

## PROFIL KANALIZACJI SANITARNEJ

INWESTOR: Szumska Zofia

DATA	PROJ.	Katarzyna Urbaniak	NR RYSUNKU
05.09.08			
DATA	PROJ.	Mirosław Tomaszewski	1
05.09.08			