


OSADNIK 2000 I SOTRALENTZ

TUNELE FILTRACYJNY 2x10 mb SOTRALENTZ

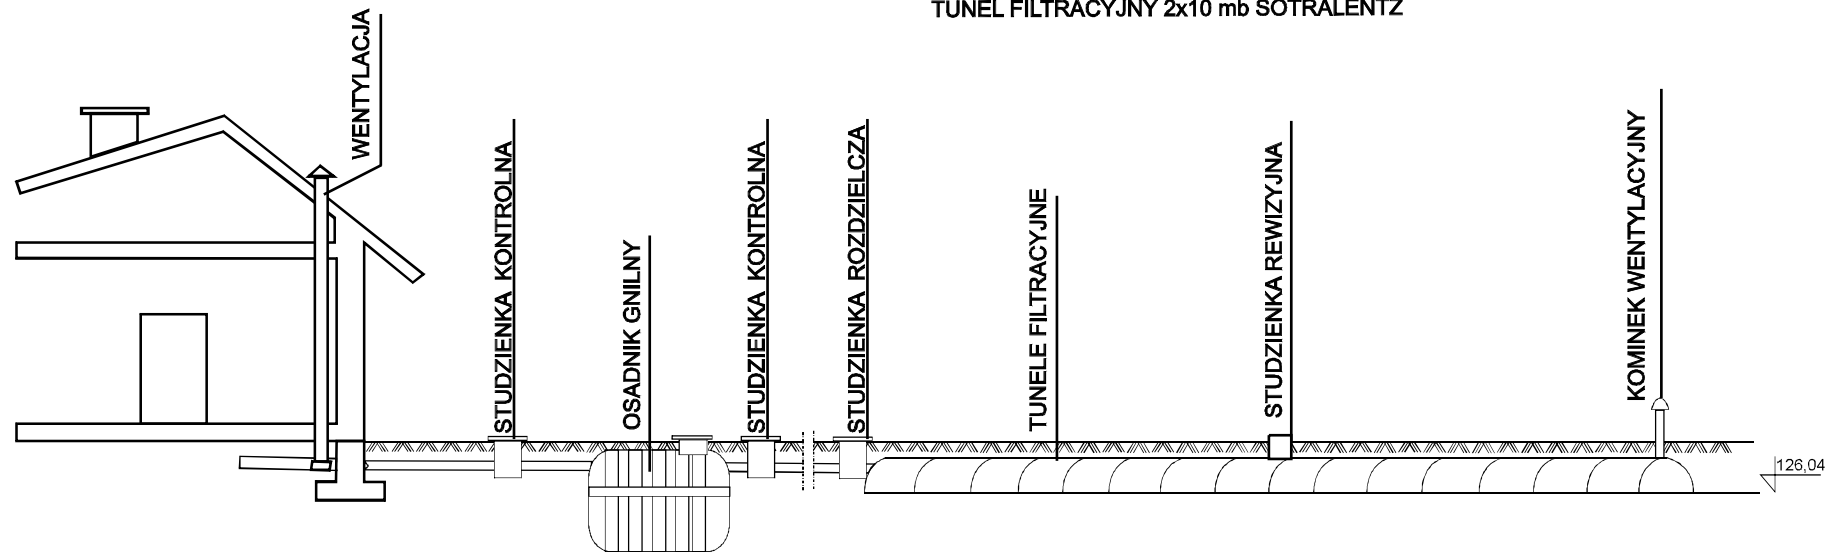

RZĘDNA TERENU						
RZĘDNA DNA KANAŁU	126,48	126,68	126,23	126,09	126,68	126,04
ZAGŁĘBIENIE	-0,20	-0,40	-0,45	-0,59		-0,64
DŁUGOŚĆ [m]	10 m		14 m		10 m	
MATERIAŁ/SPADEK	PVC110/2%		PVC110/1%		TUNELE FILTRACYJNE /0,5%	

PROFIL KANALIZACJI SANITARNEJ

INWESTOR: Adam Woźownik

DATA	PROJ.	Katarzyna Urbaniak	NR RYSUNKU
05.09.08			
DATA	PROJ.	Mirosław Tomaszewski	1
05.09.08			