


OSADNIK 2000 I SOTRALENTZ

TUNELE FILTRACYJNY 2x10 mb SOTRALENTZ

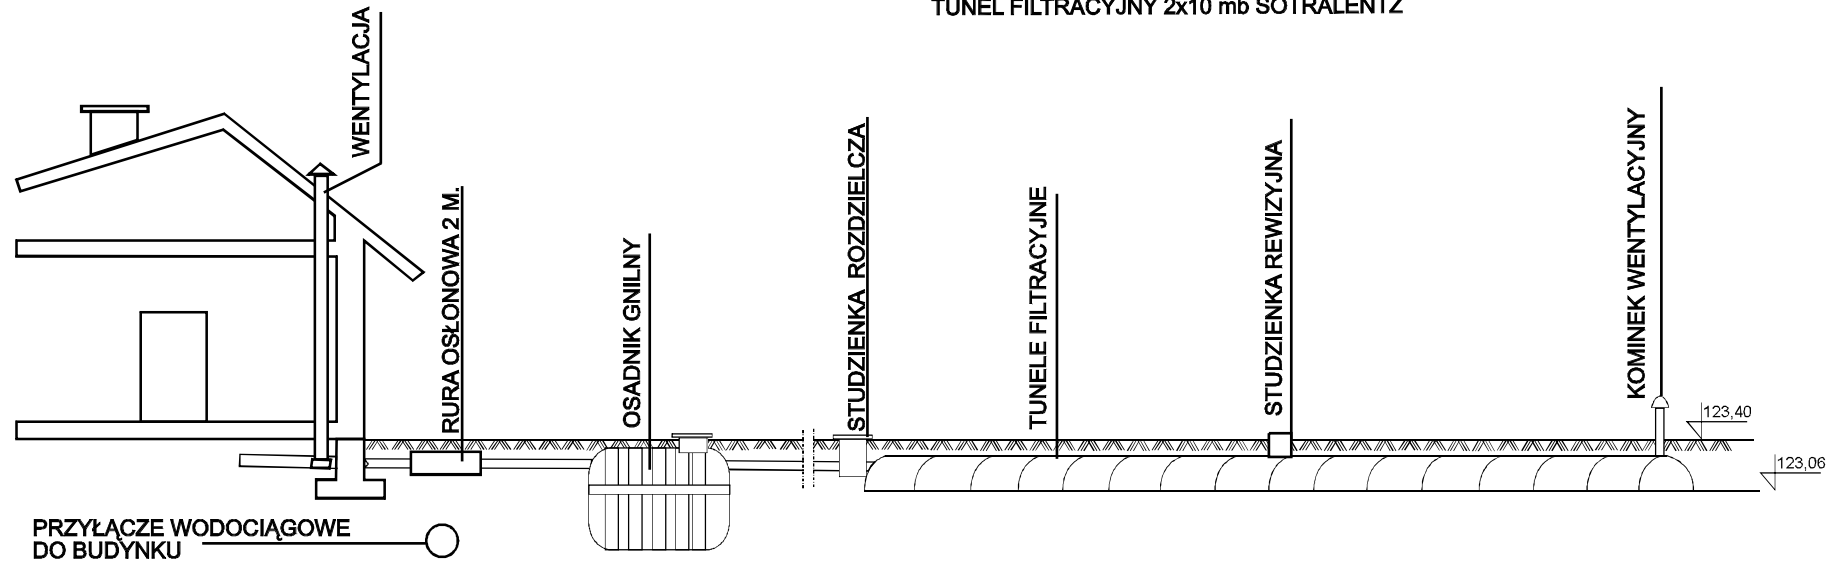

RZĘDNA TERENU						
RZĘDNA DNA KANAŁU	123,64	123,50	123,50	123,50	123,50	123,40
ZAGŁĘBIENIE	-0,30	-0,20	-0,28	-0,33	-0,34	-0,34
DŁUGOŚĆ [m]	2 m	4 m		1 m	10 m	
MATERIAŁ/SPADEK	PVC110/2%			PVC110/1%	TUNELE FILTRACYJNE /1%	

PROFIL KANALIZACJI SANITARNEJ

INWESTOR: Henryk Zima

DATA	PROJ.	Katarzyna Urbaniak	NR RYSUNKU
07.09.08			
DATA	PROJ.	Mirosław Tomaszewski	1
07.09.08			