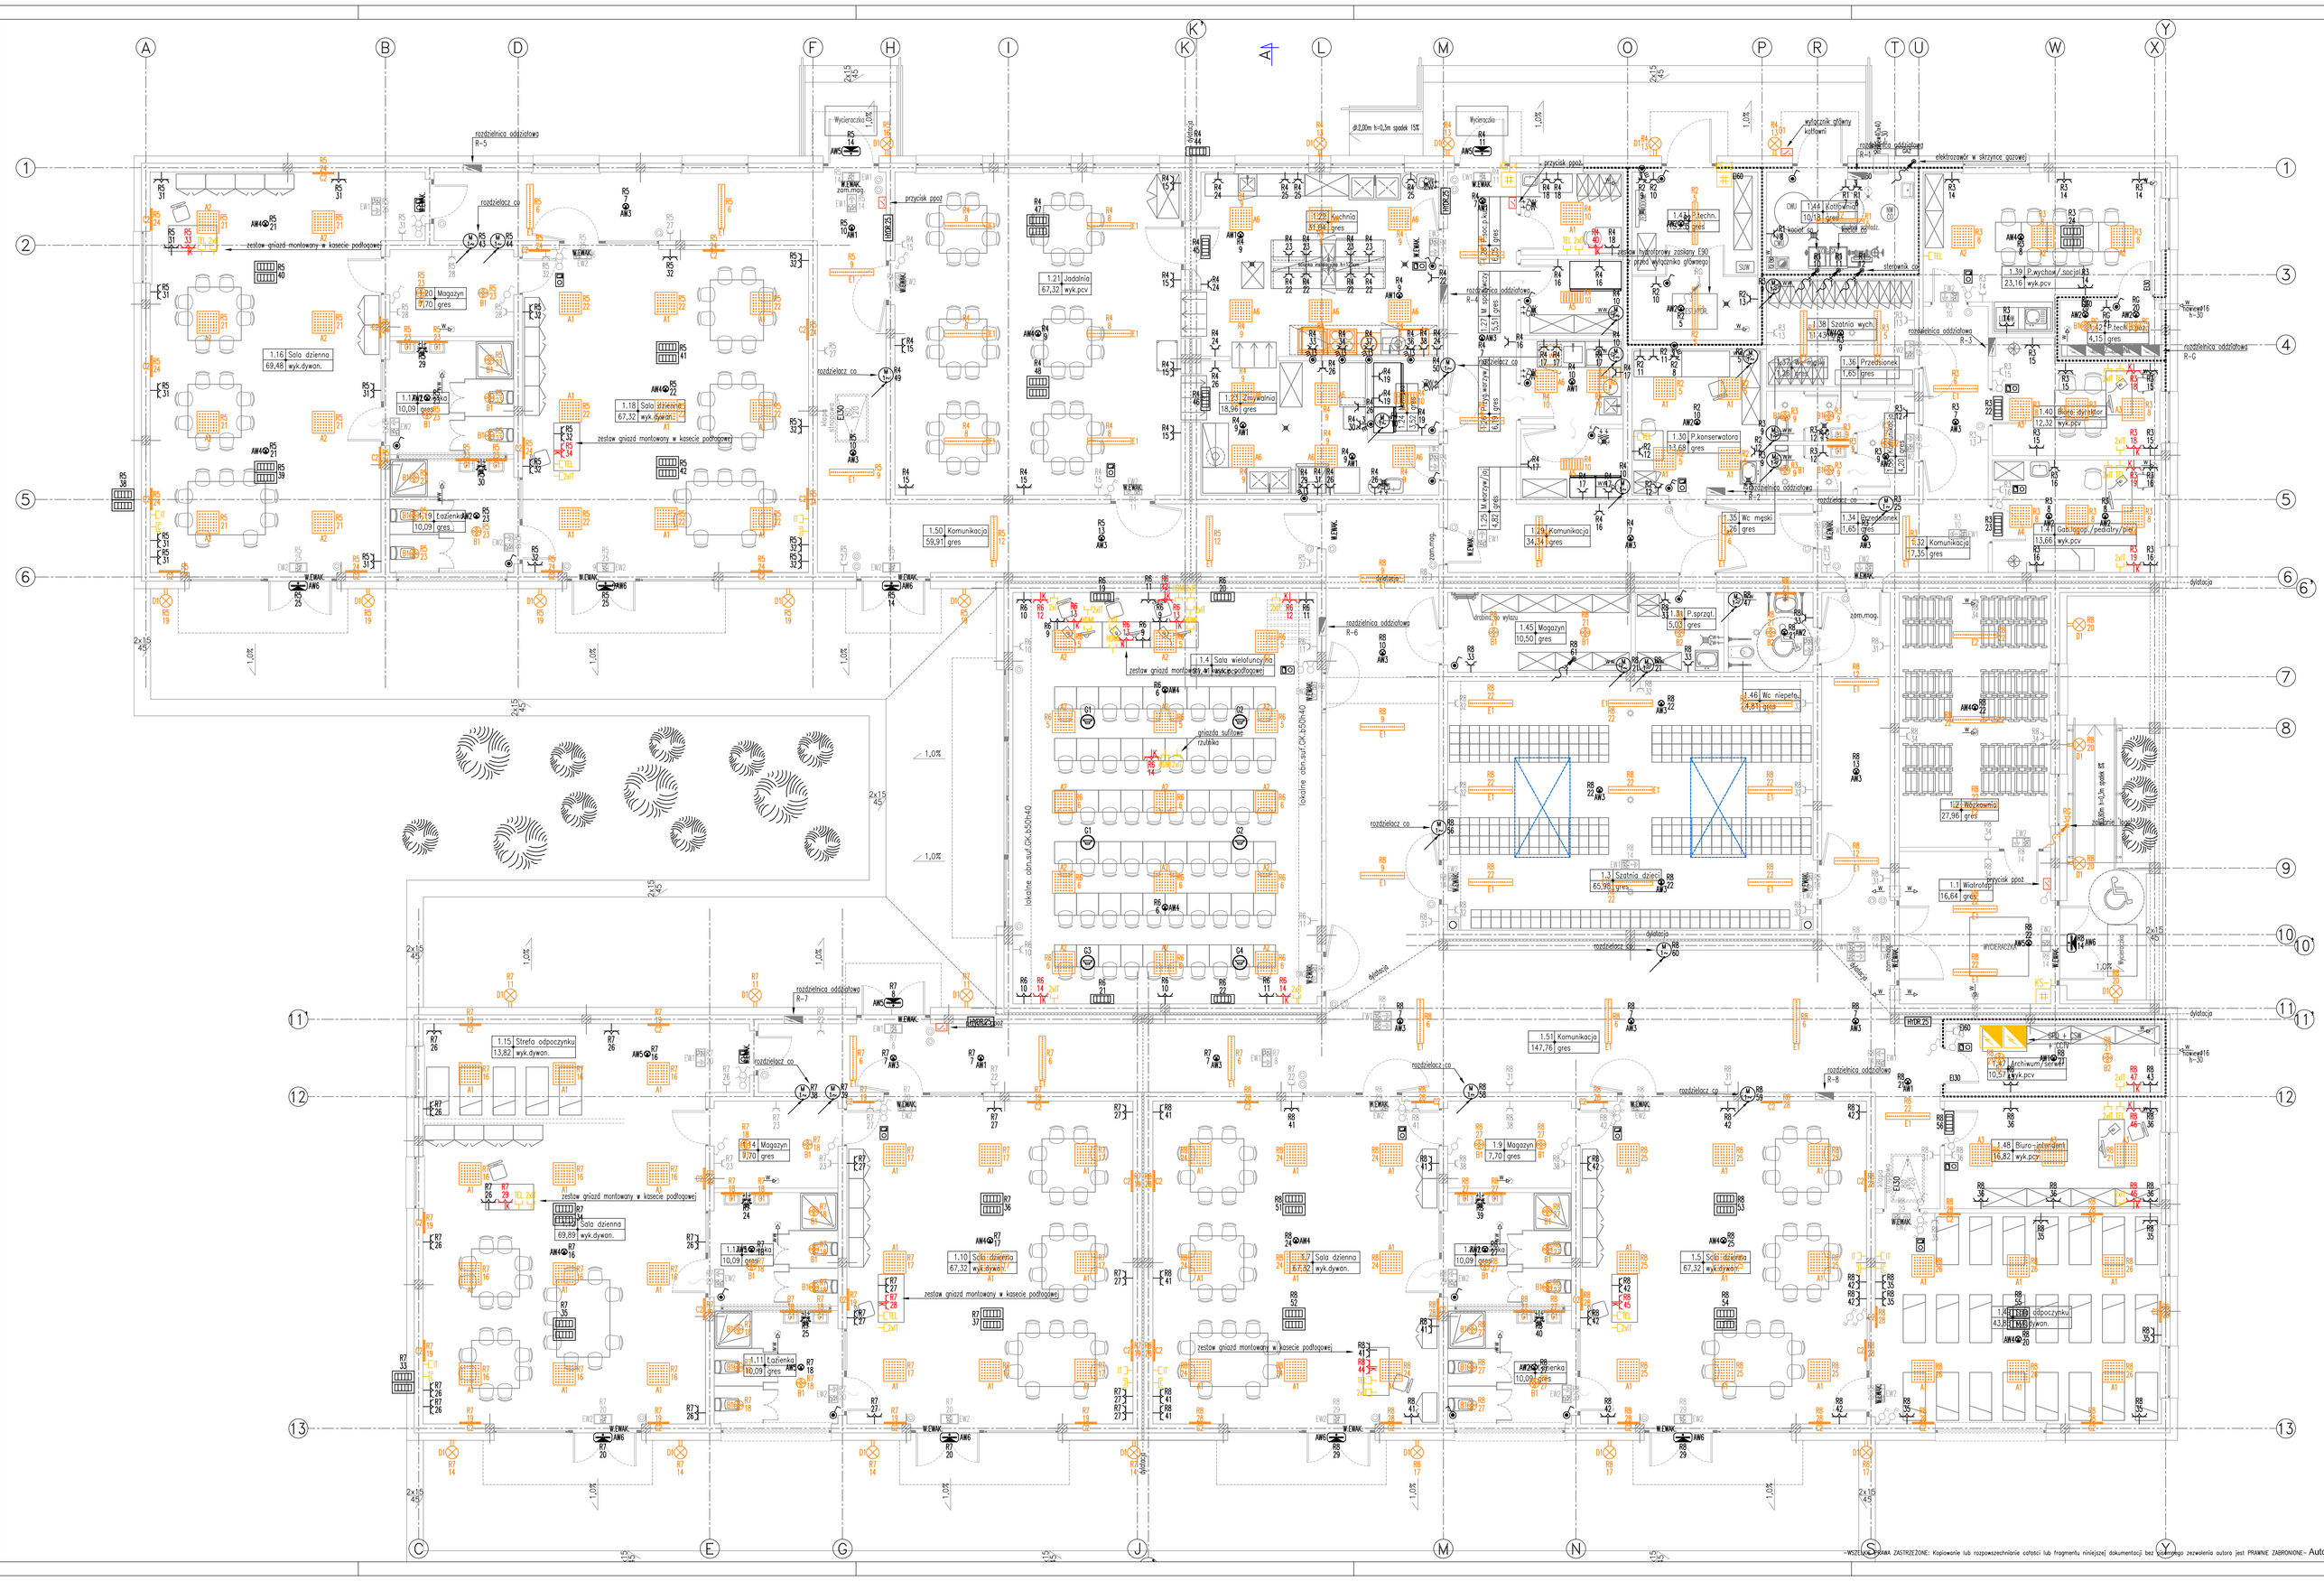
A
B
D
F
H
I
K
L
M
O
P
R
T
U
W
X
Y
1
2
3
4
5
6
6'
7
8
9
10
10'
11
11'
12
13
C
E
G
J
M
N
S
Y
rozdzielnica oddziałowa R-5
rozdzielnica oddziałowa R-6
rozdzielnica oddziałowa R-7
rozdzielnica oddziałowa R-8
rozdzielnica oddziałowa