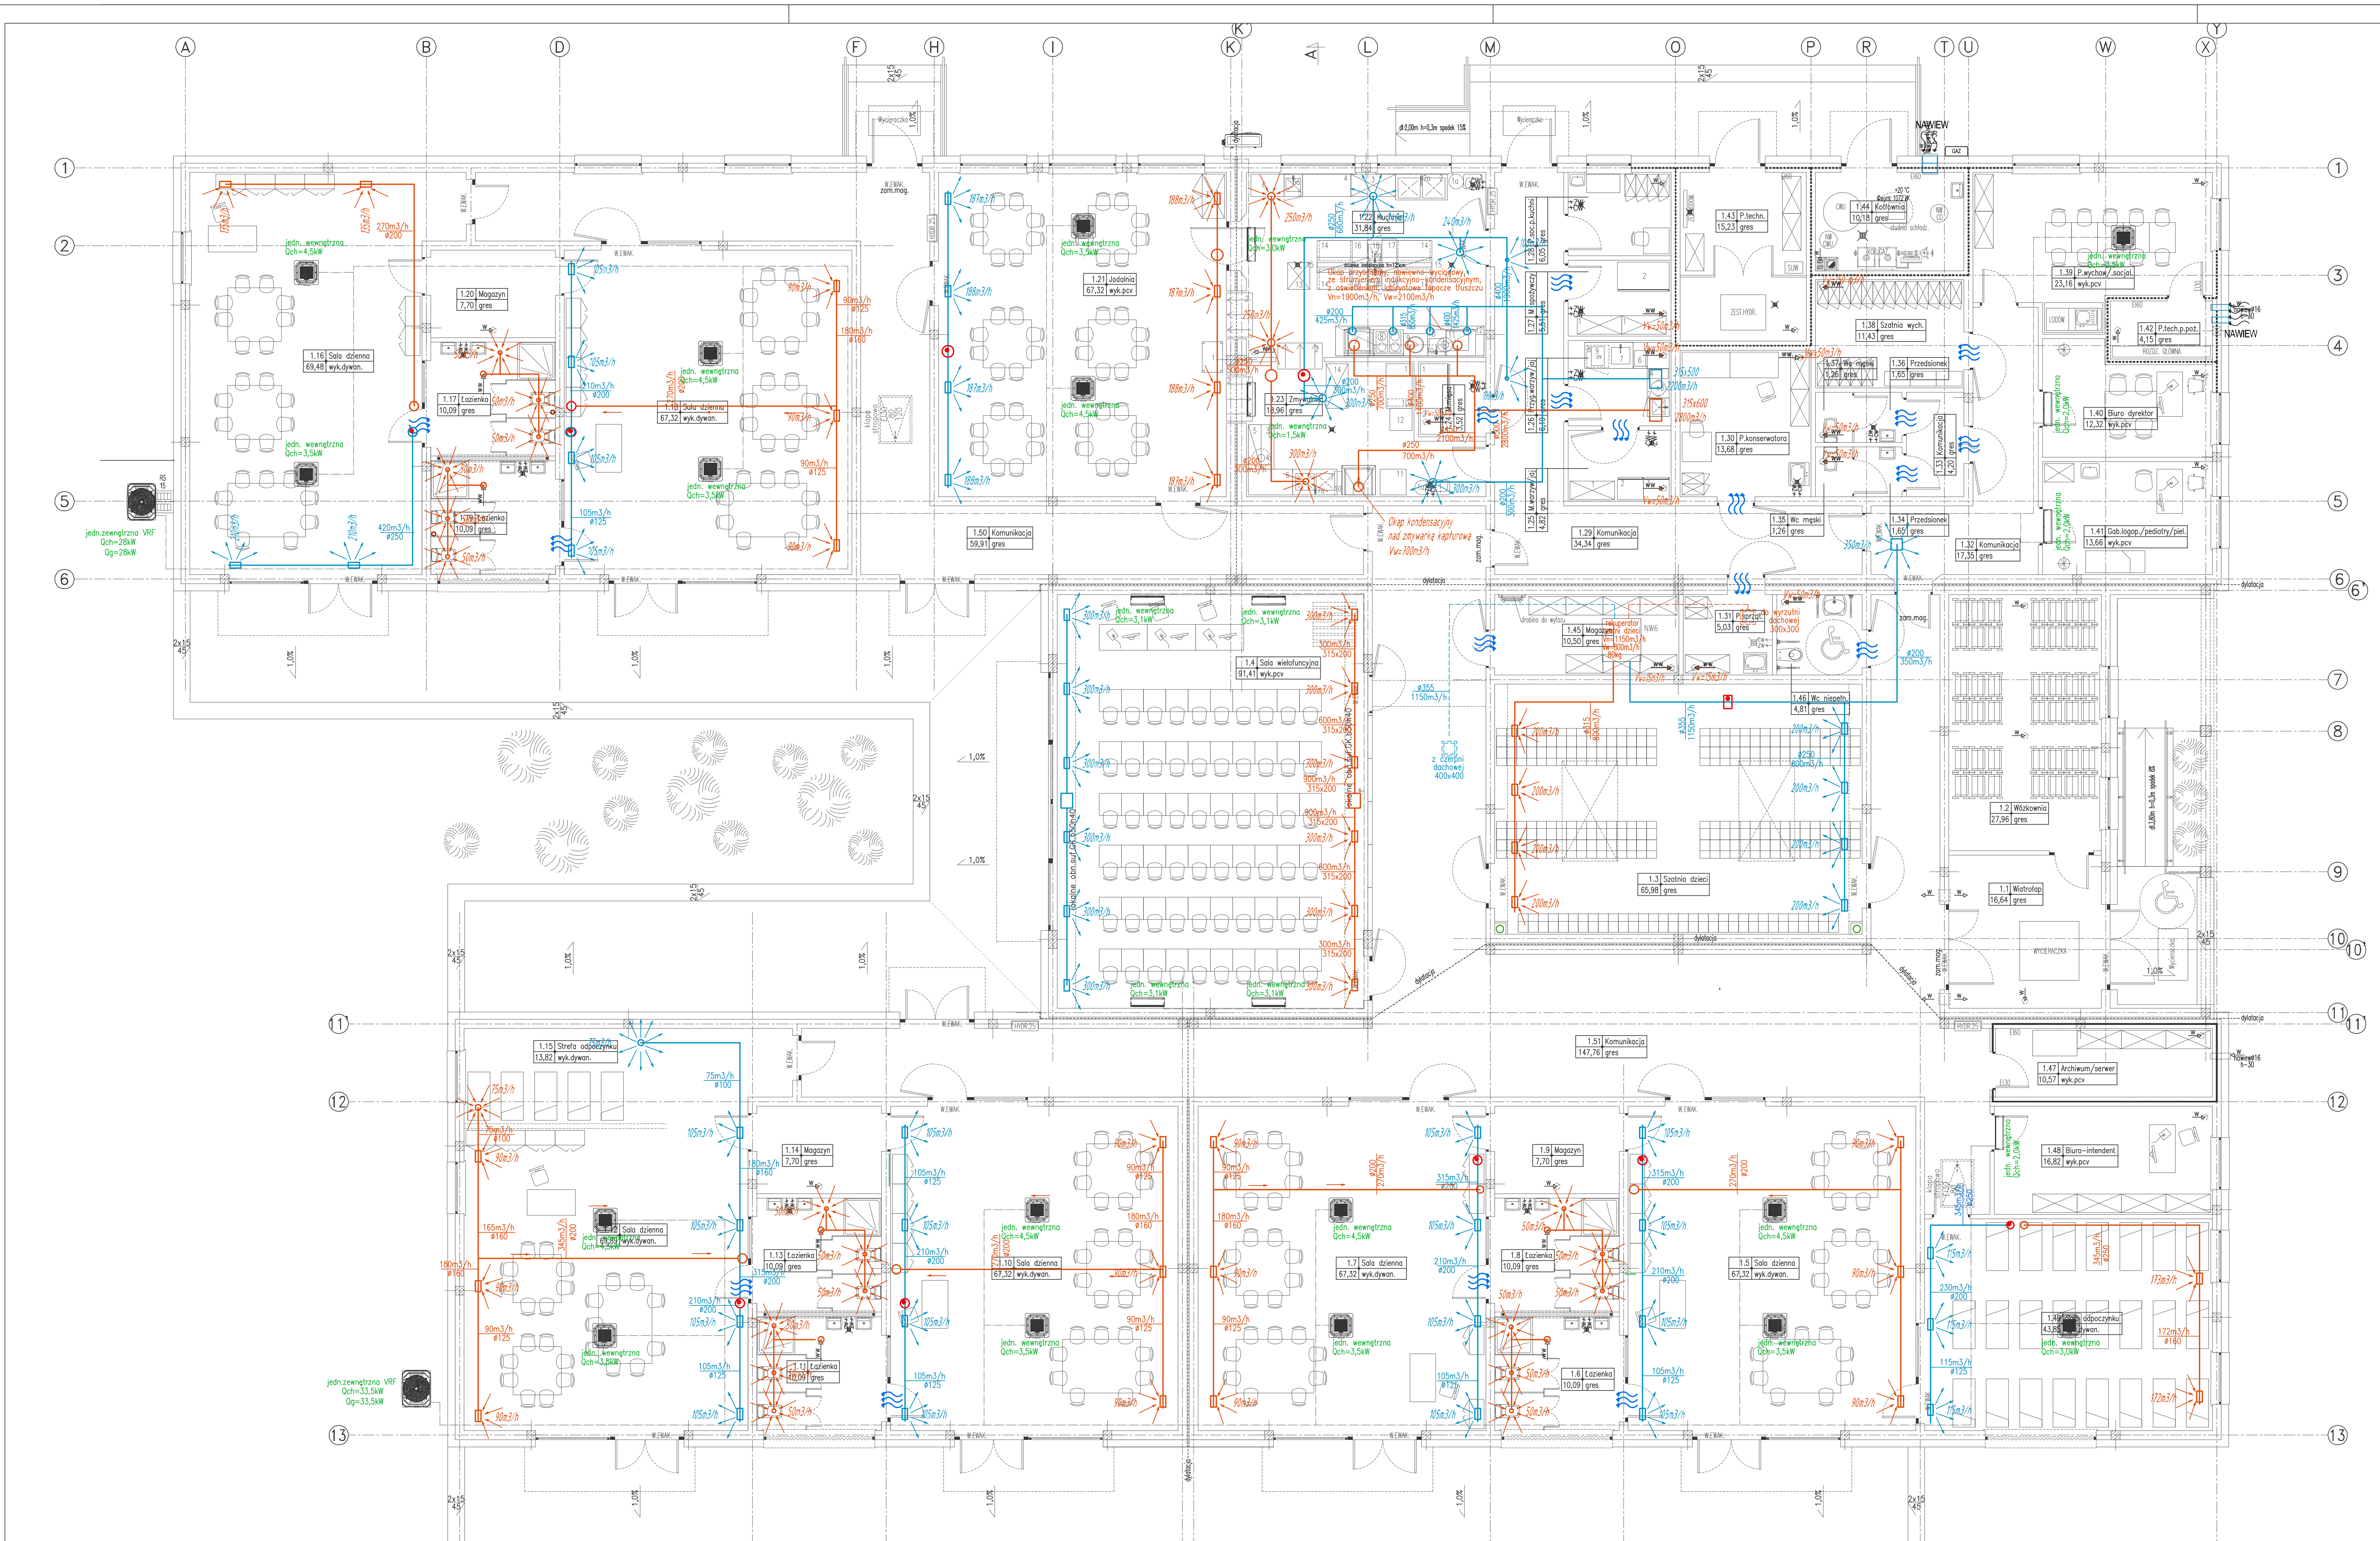

LEGENDA:

- nawiew instalacji wentylacji mechanicznej
- wywiew instalacji wentylacji mechanicznej
- instalacja czynnika chłodniczego klimatyzacji
- wentylator łazienkowy z opóźnieniem czasowym uruchamiany razem ze światłem.
- nagrzewnica wodna kanałowa - wtórna
- urządzenie klimatyzacyjne.
- nawiewnik z anemostatem ø160 i czerpnią ścienną. NAWIEW
- nawiewnik z anemostatem ø160 i czerpnią ścienną. NAWIEW
- kanał nawiewny do kotłowni z kratką 30cm nad posadzką i czerpnią zewnętrzną.

PROJEKTOWANIE - NADZÓR - DORADZTWO S.C.
SŁAWOMIR FOSSA, MONIKA FOSSA
UL. PODWALE 11, 59-500 ZŁOTORYJA
TEL. 601799368, 605900218
www.grupapnd.pl - biuro@grupapnd..pl

FOSSA

inwestor	GMINA MAŁOMICE, PL. KONSTYTUCJI 3 MAJA 1, 67-320 MAŁOMICE		
obiekt	Budowa przedszkola w Małomicach wraz z obiektami i infrastrukturą towarzyszącą.	data 14.02.2020	
adres	DZ. NR 311 OBR. EWID.0001 MAŁOMICE, JEDN. EWID. 081005_4 MAŁOMICE-MIASTO		
rysunek	RZUT PRZYZIEMIA – INSTALACJE WENTYLACJI I KLIMATYZACJI	skala 1:100	rys. S3
stadium	P.B. – BR. SANITARNA	nr upr.	podpis
projektant	mgr inż. Agnieszka Bryłkowska	w specjalności instalacyjnej w zakresie sieci, instalacji i urządzeń cieplnych, wentylacyjnych, gazowych, wodociągowych i kanalizacyjnych do projektowania bez ograniczeń nr ewidencyjny 125/DOŚ/15	
sprawdzający	mgr inż. Bartłomiej Dąbrowski	w specjalności instalacyjnej w zakresie sieci, instalacji i urządzeń cieplnych, wentylacyjnych, gazowych, wodociągowych i kanalizacyjnych do projektowania bez ograniczeń nr ewidencyjny 108/DOŚ/07	