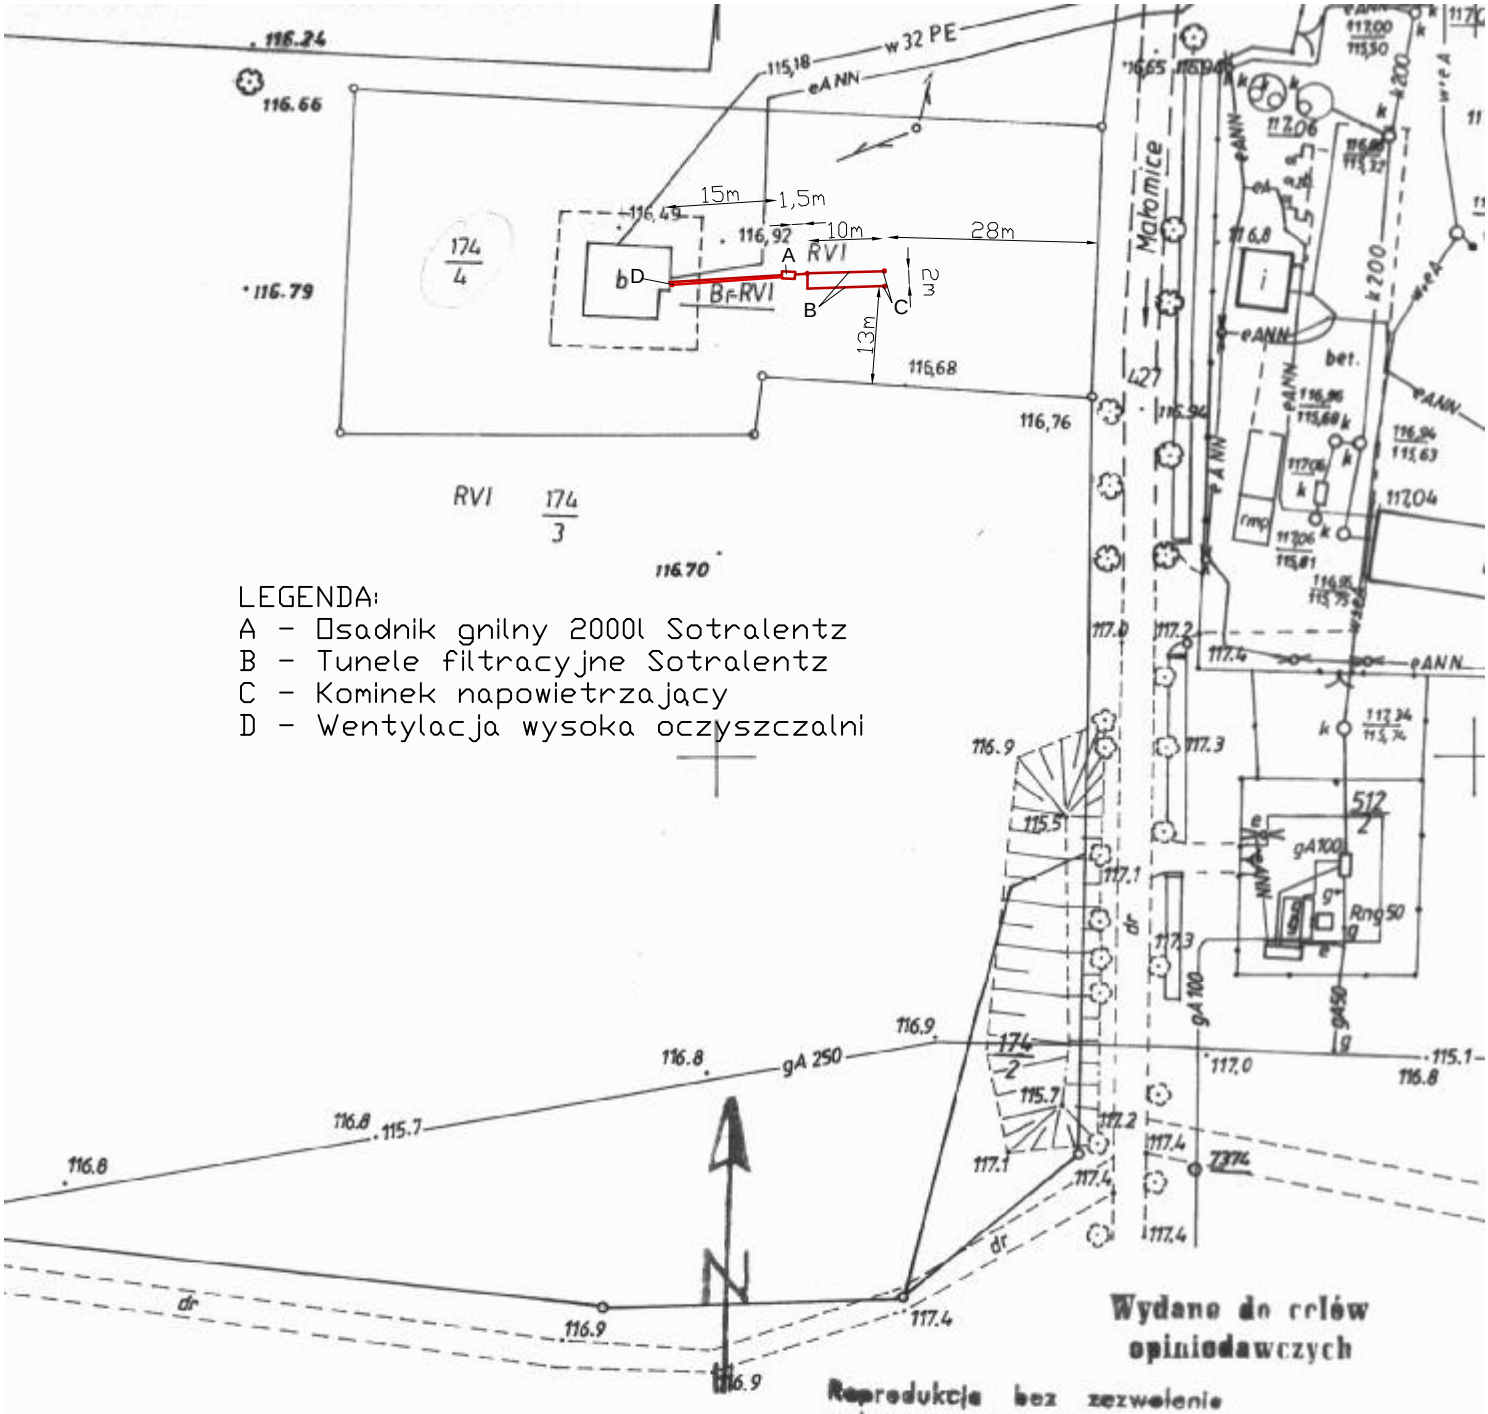

Starostwo Powiatowe
w Żaganiu
ul. Dworcowa 39
68-100 ŻAGAŃ

nazwa organu gromadzącego zasób

SZPROTAWA

określenie ośrodka dokumentacji geodezyjnej i kartograf.

Poświadcza się zgodność niniejszej mapy z oryginałem przyjętym do państwowego zasobu geodezyjnego i kartogr. w dniu -

i zaewidencjonowanym pod nr 152/85

Niniejsza mapa nie może służyć dla celów projektowych.

INSPEKTOR

SZPROTAWA 12.08.2008
miejscowość i data

imię i nazwisko podpis, stanowisko służbowe osoby upoważnionej

Urszula Sutuła

Wycinek mapy sytuacyjno - wysokościowej
woj. lubuskie, pow. Żagań, SKALA 1 : 1000
miasto - gmina Małomice
ul. - obręb Bobrzany dz. nr 174/4
nr ewid. oryginału mapy ark. 441, 411, 171