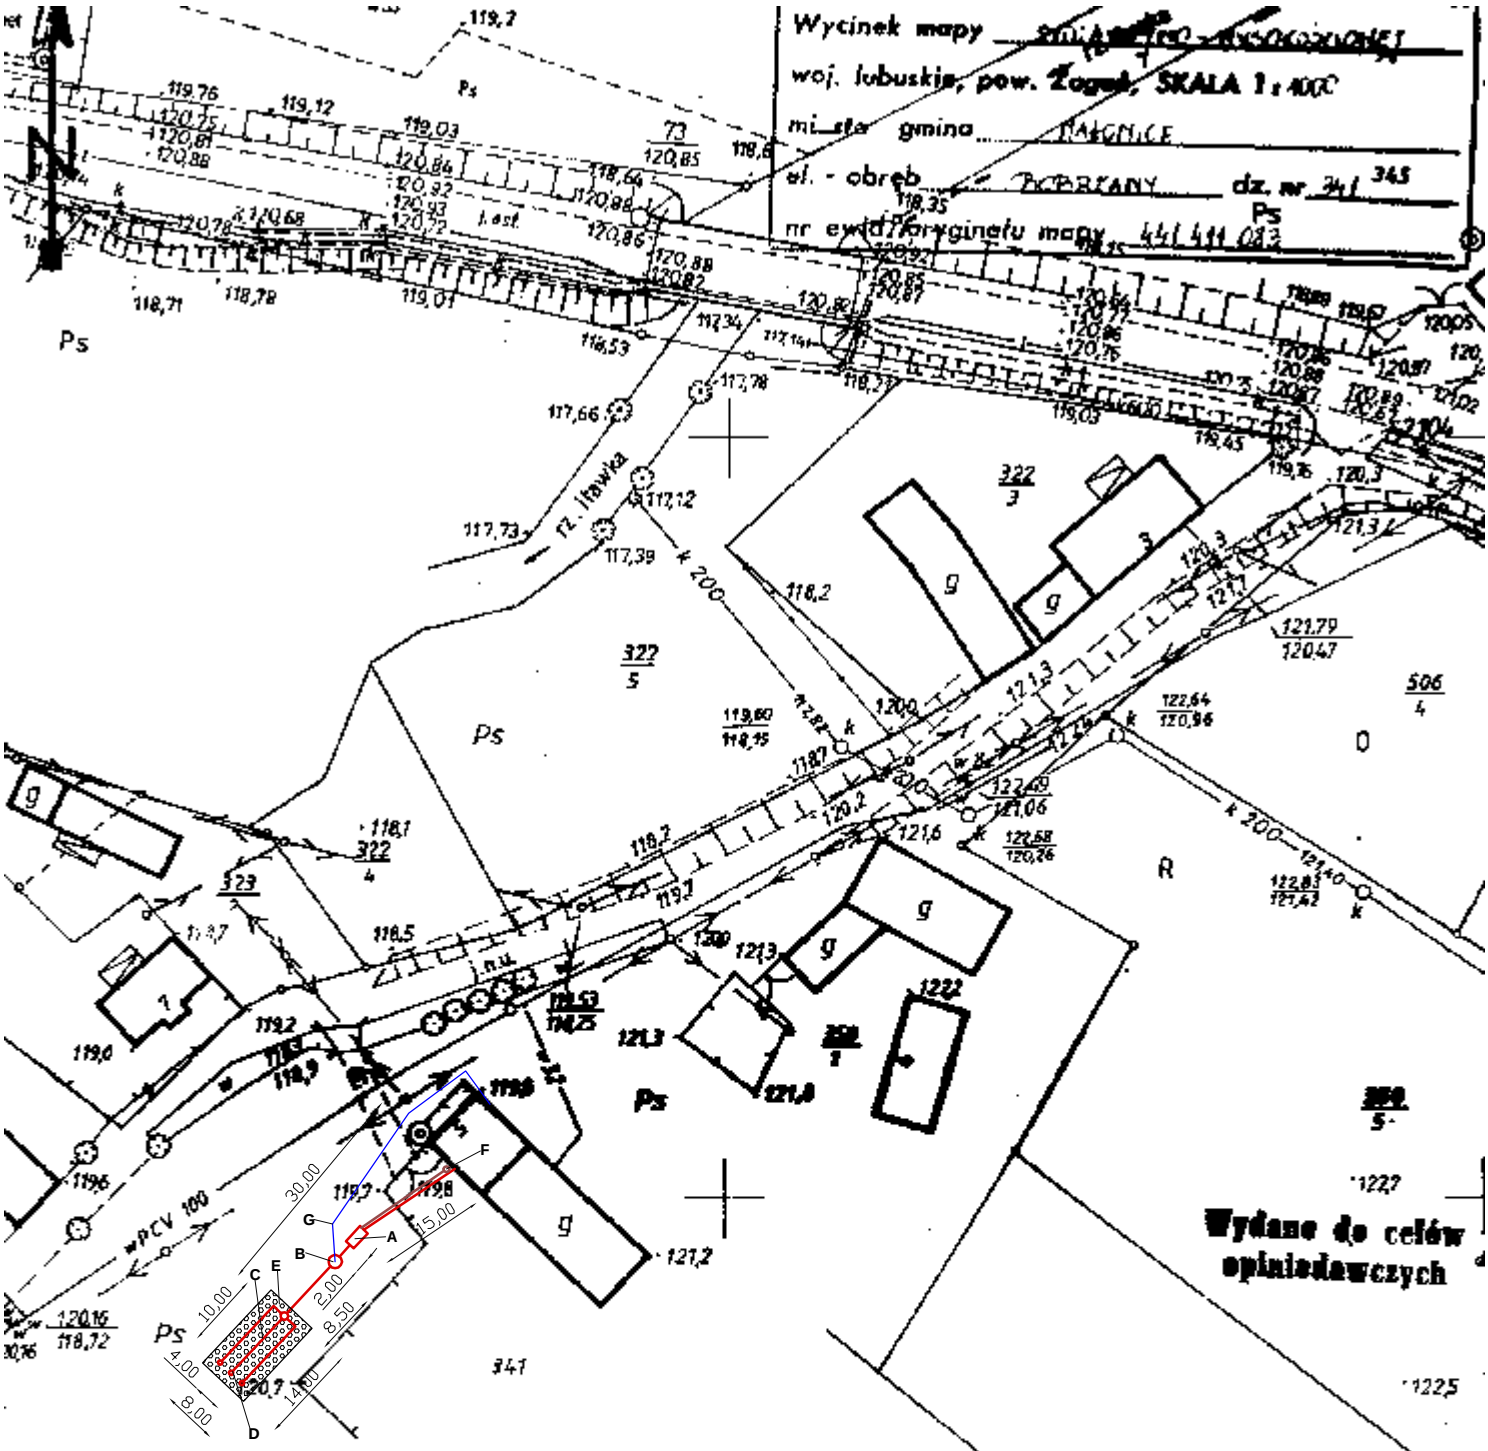

LEGENDA:

- **A - Osadnik gnilny 3000l**
- **B - Przepompownia ścieków oczyszczonych**
- **C - Tunele rozsączające Sotralentz**
- **D - Kominek napowietrzający**
- **E - Nasyp**
- **F - Wentylacja wysoka oczyszczalni**
- **G - Przyłącze prądu**

Starostwo Powiatowe
w Żaganiu
ul. Dworcowa 33
68-100 ŻAGAŃ
nazwa organu gromadzącego zasób
KROSNA
określenie ośrodka dokumentacji geodezyjnej i kartograf.
Poświadcza się zgodność niniejszej mapy z oryginałem przyjętym do państwowego zasobu geodezyjnego i kartogr. w dniu –
i zewidencjonowanym pod nr 160/93
Niniejsza mapa nie może służyć dla celów projektowych.
KROSNA dnia 20.01.1993 KIEROWNIK REFERATU
miejscowość i data
Barbara Chmielewska

STAROSTWO POWIATOWE
w ŻAGANIU
D.Z. 285/93
za zgodn. z oryginałem
Nr ew. 160/93
data 20.01.1993 podpis

Reprodukcja bez zezwolenia wzbroniona (art. 18 ustawy z dnia 17 maja 1989 prawo geodezyjno-kartograficzne Dz.U. nr 30, poz. 163).