

Wycinek mapy HYDROGRAFICZNO - WYSOKOŚCIOWEJ
 woj. lubuskie, pow. Żagań, SKALA 1: 500
 miasto - gmina Małomice
 ul. - obręb Babrzany dz. nr 286
 nr ewid. oryginału mapy 18810. MAŁOMICE-ŻAGAŃ cdc 2


Reprodukcja bez zezwolenia
 wzbroniona (art. 18 ustawy z dnia
 17 maja 1989 prawo geodezyjno-kartogr.
 zrealizowane Dz.U. nr 30, poz. 163).

Wydane do celów
 opiniodawczych



LEGENDA:

- A - Studzienka kontrolna
- B - Osadnik gnilny 3000l Sotralentz
- C - Tunele filtracyjne Sotralentz
- D - Kominiek napowietrzający

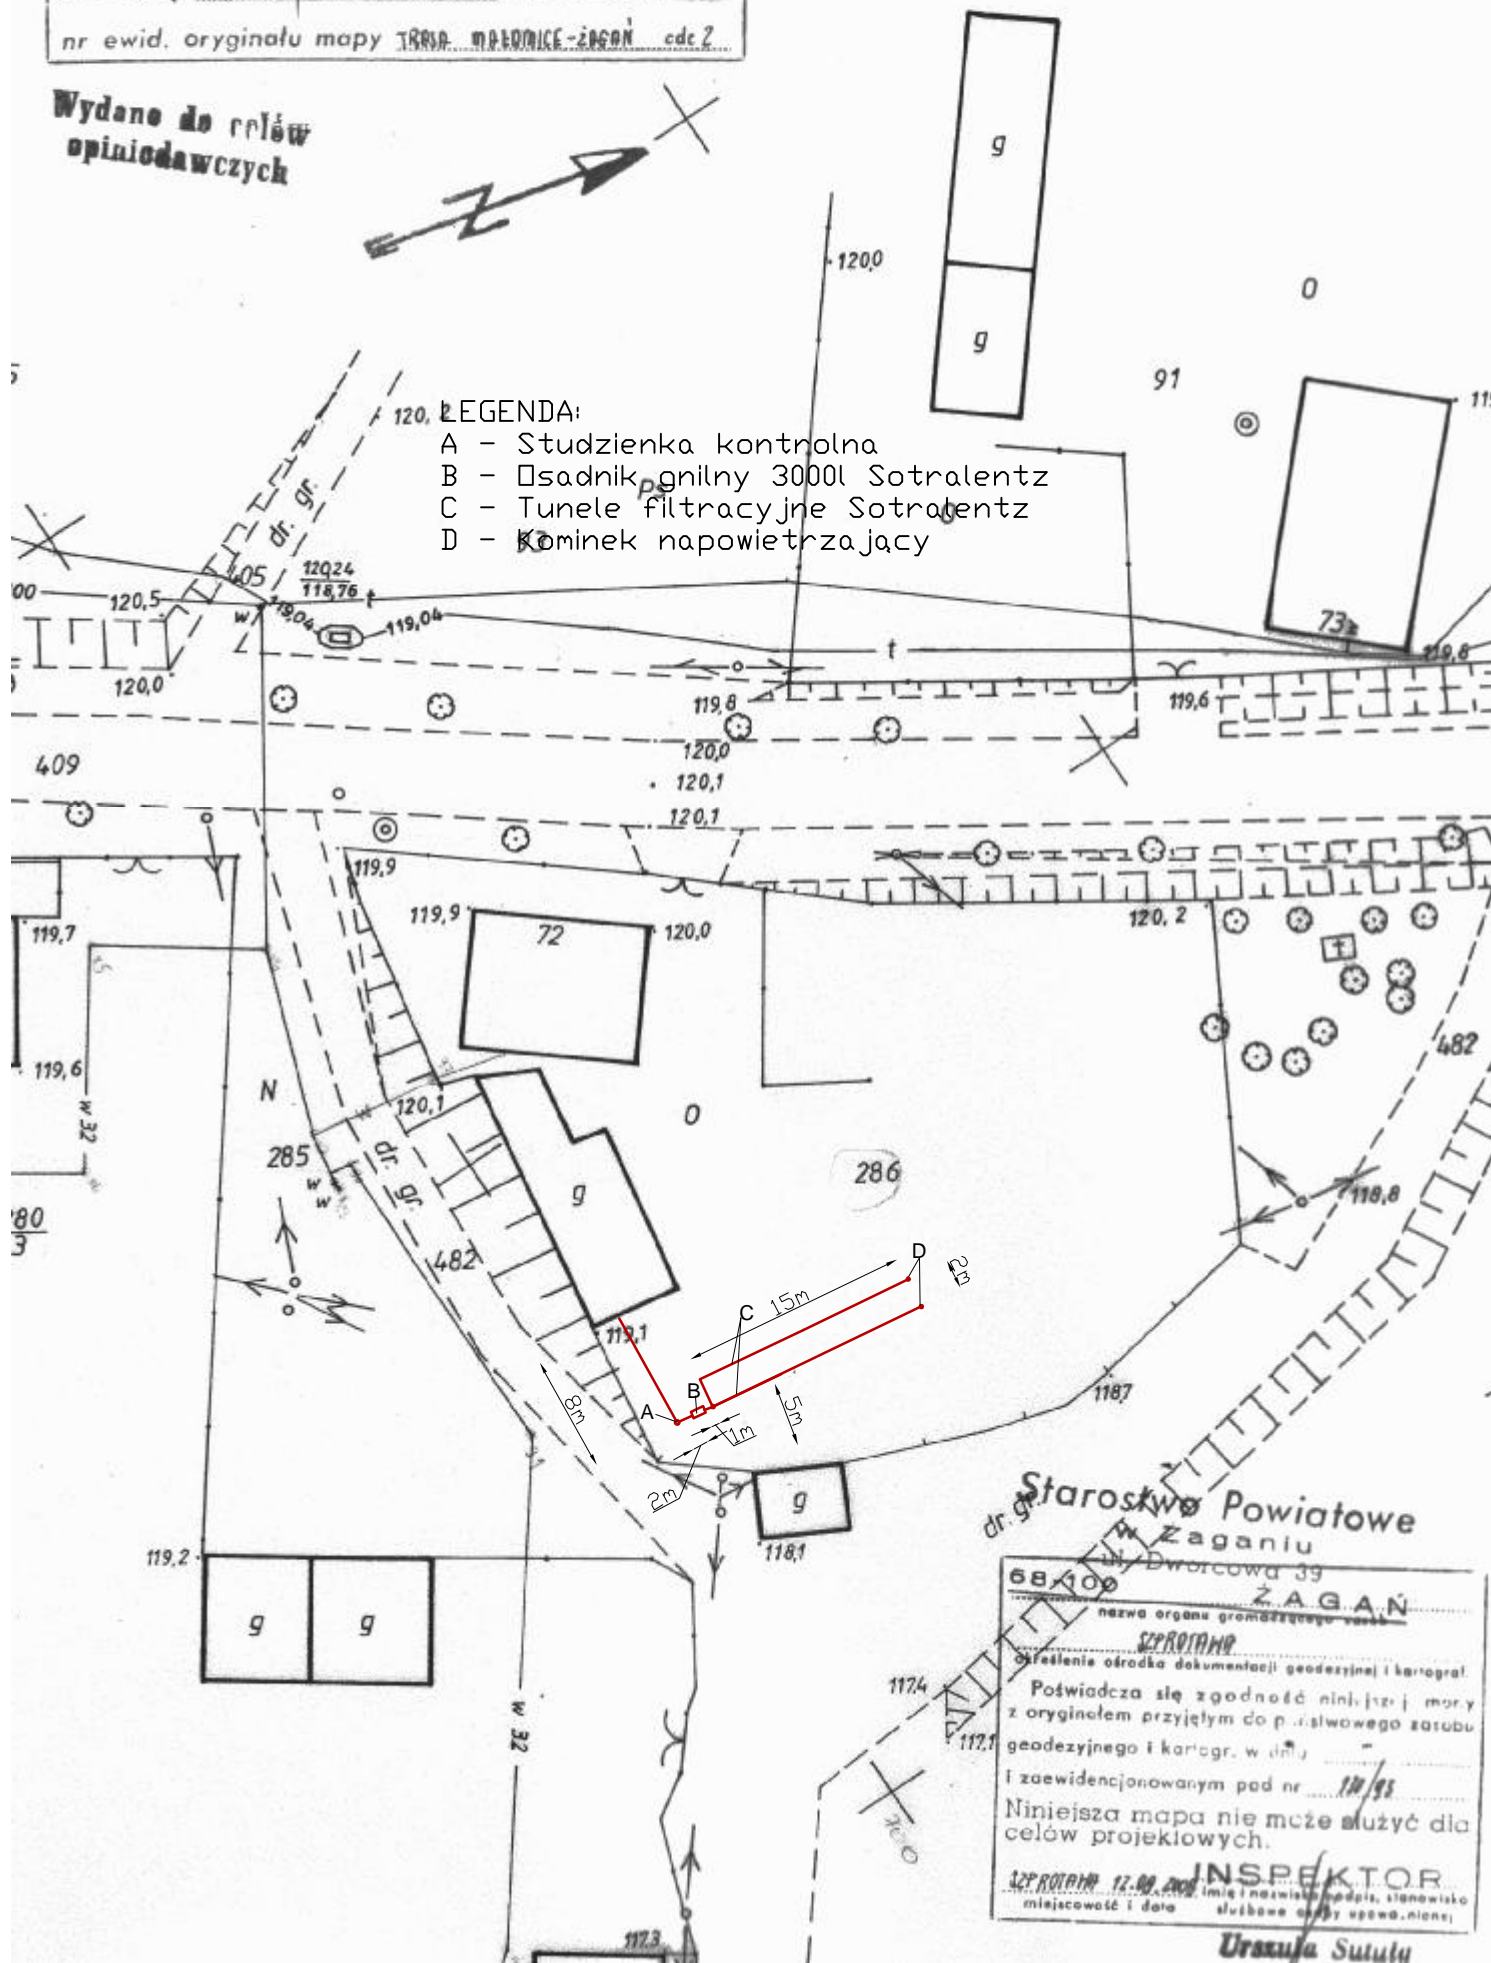

Starostwo Powiatowe
 w Żaganiu
 ul. Dworcowa 39

68/100 ŻAGAŃ
 nazwa organu gromadzkiego
 SPROTAM
 określenie ośrodka dokumentacji geodezyjnej i kartograf.
 Poświadczam zgodność niniejszej mapy
 z oryginałem przyjętym do państwowego zasobu
 geodezyjnego i kartogr. w dniu
 i zaewidencjonowanym pod nr 170/95
 Niniejsza mapa nie może służyć do
 celów projektowych.

INSPEKTOR
 imię i nazwisko podpis, stanowisko
 miejscowość i data

Urząd Sądowy