

Starostwo Powiatowe w Żaganiu

ul. Dworcowa 39

58-100 Żagań

SZPROTAWA

określenie ośrodka dokumentacji geodezyjnej i kartograf.

Poświadczam zgodność niniejszej mapy z oryginałem przyjętym do państwowego zasobu geodezyjnego i kartogr. w dniu

13.01.03

I zaewidencjonowanym pod nr 12228

Niniejsza mapa nie może służyć do celów projektowych.

SZPROTAWA 6.08.2008

nie inazwisko podpis, stanowiące służbowe osoby upoważnione

Urządka Suwła

wzrostek mapy 1:10000 - 1:10000

woj. lubuskie, pow. Żagań, SKALA 1:1000

miasto gmina Makomice

ul. obręb Słomnik

dz. nr 311/2

nr ewid. oryginału mapy ark 441 413 093


Wydano do celów
opiniodawczych

LEGENDA:

A - Osadnik gnilny 2000l Sotralentz

B - Tunele filtracyjne Sotralentz

C - Kominek napowietrzający

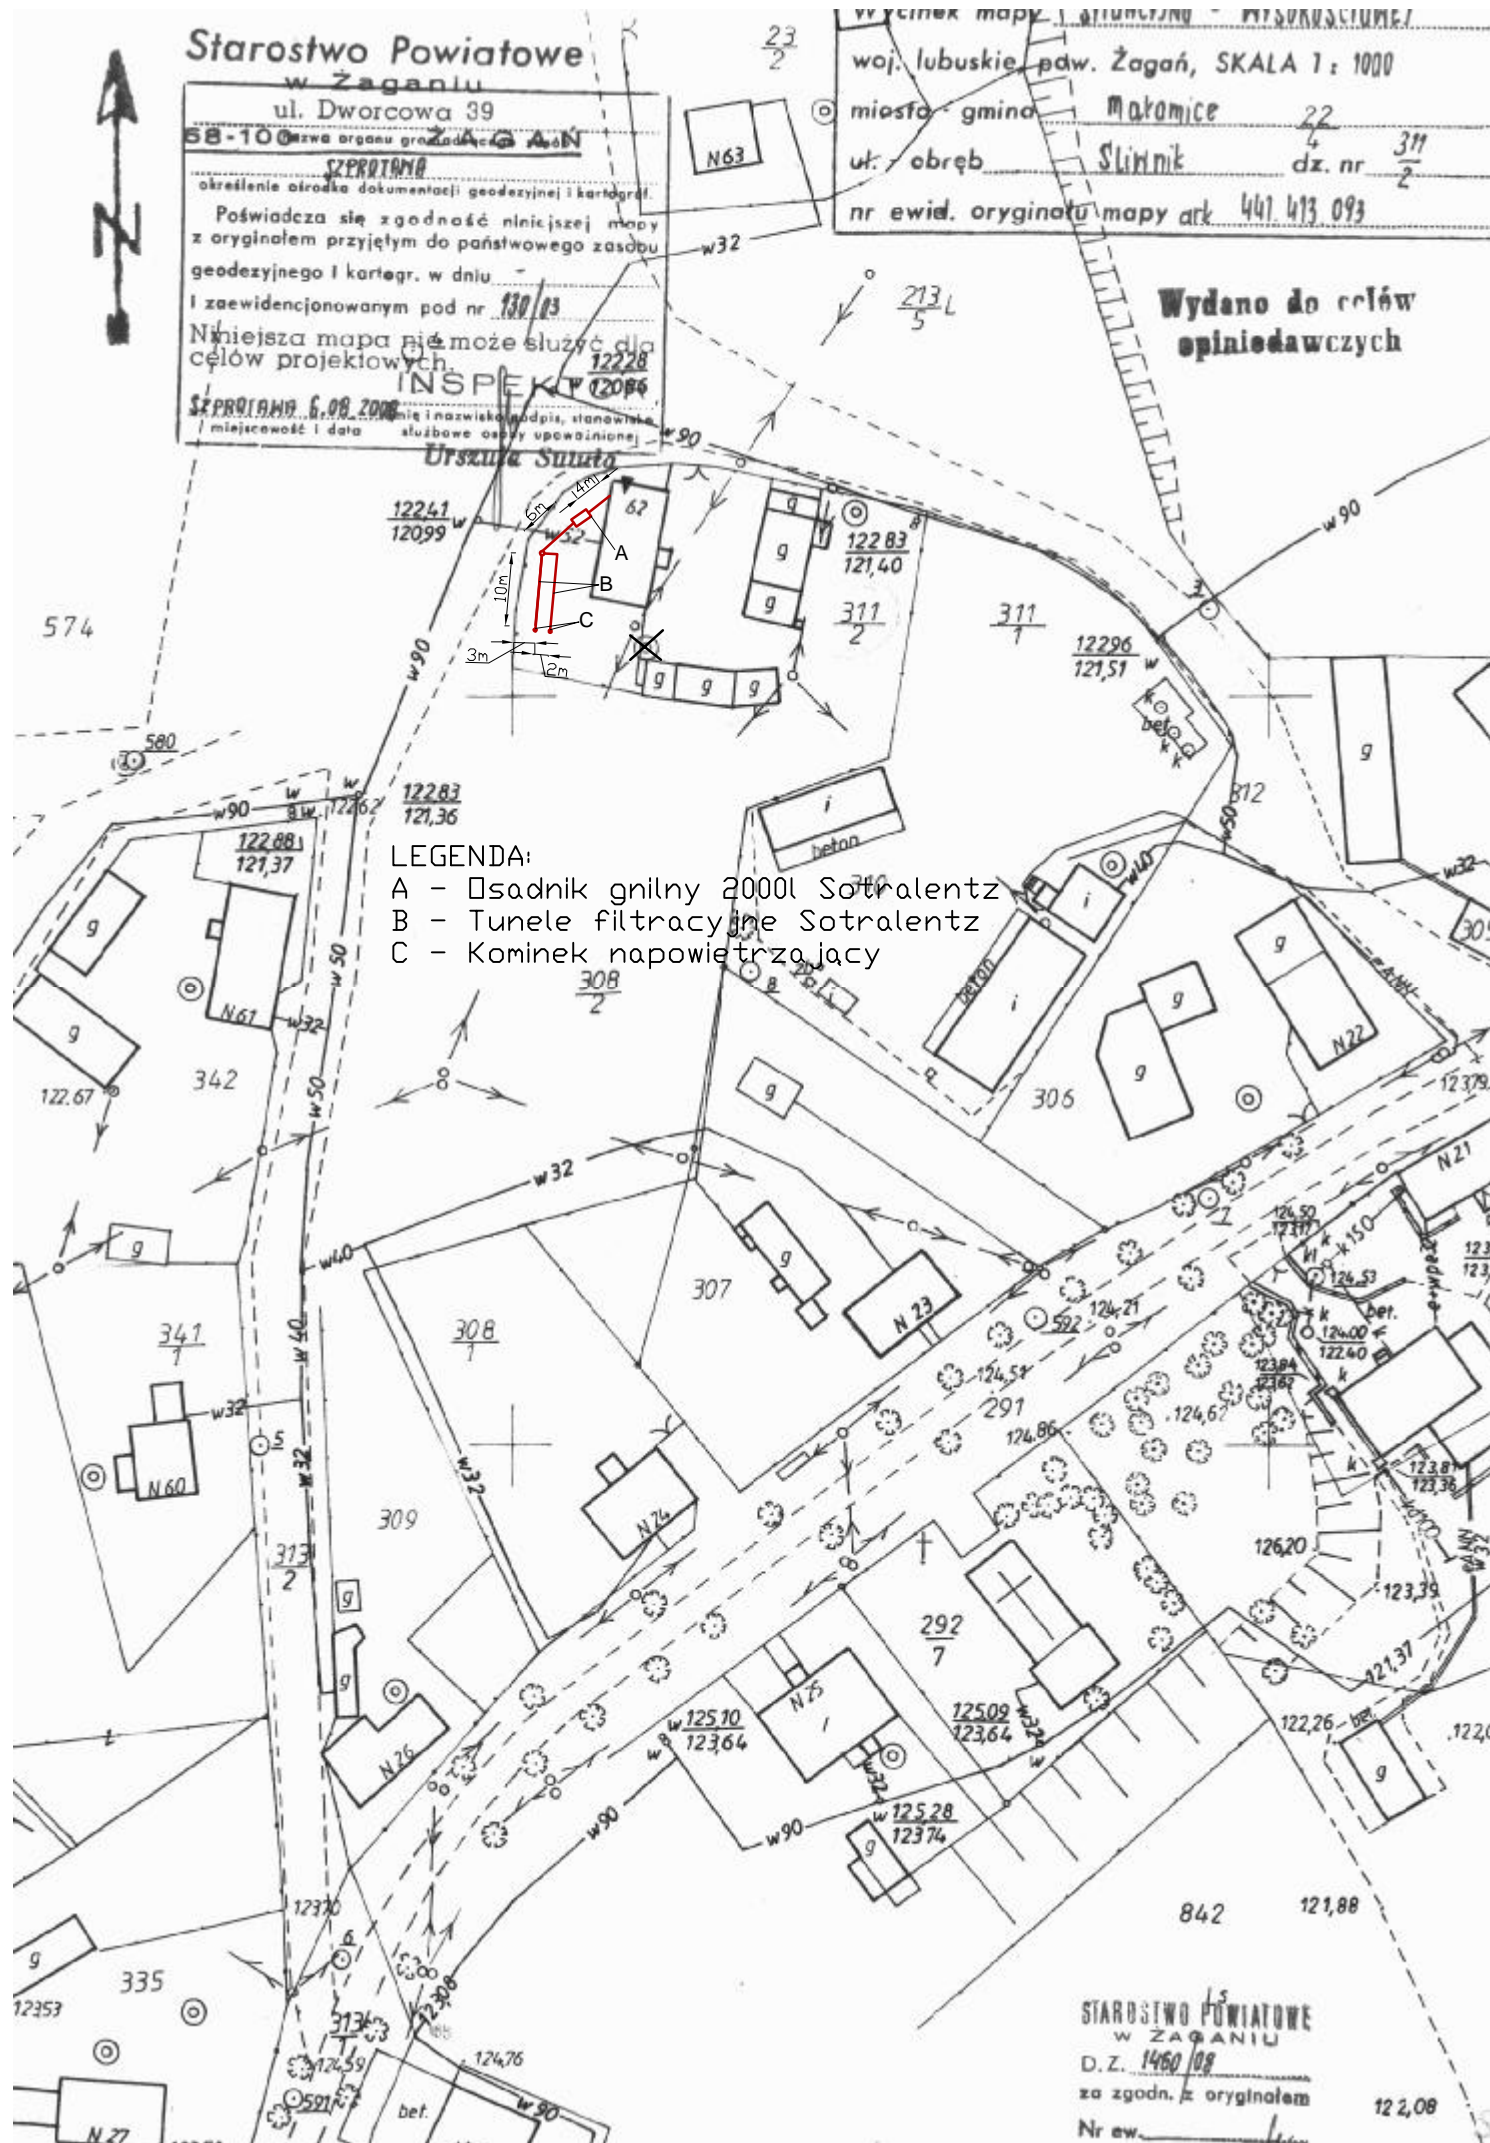

STAROSTWO POWIATOWE
W ŻAGANIU

D.Z. 1460/08

za zgodn. z oryginałem

Nr ew. 12.2.08